




COMUNE DI GIUGLIANO IN CAMPANIA
CITTA' METROPOLITANA DI NAPOLI

PROGETTO ESECUTIVO

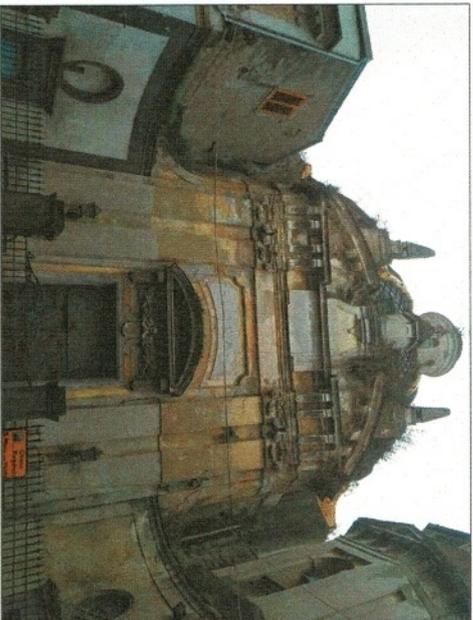

Consolidamento Statico, Risanamento e Restauro Architettonico della
CHIESA SANTA MARIA DELLA PURITA'
detta anche DEL PURGATORIO
Corso Campano

ELABORATI STATO DI FATTO:

- PROSPETTO PRINCIPALE

ELABORATO N°:

2.5

PROGETTISTI:

ARCH. WLADIMIRO SALTIELLI

COORDINATORE DEL PROGETTO:
ARCH. WLADIMIRO SALTIELLI

ARCH. WLADIMIRO SALTIELLI

SCALA:

1:100

DIRIGENTE:

ING. DOMENICO D'ALTERIO

FORMATO:

A2

RUP:

GEOM. RAFFAELE DI LAURO

PROSPETTO SU CORSO

0 1

