

**Oggetto:** “Realizzazione degli interventi stradali per il collegamento della nuova base NATO” – CUP: G91B11000510001 CIG: 607085218E – Avviso di avvio del procedimento per l’apposizione del vincolo preordinato all’esproprio e dichiarazione di pubblica utilità pubblicato sul B.U.R.C. n.78 del 14.04.2020.  
**Modalità operative per accelerazione attuazione intervento – Provvedimenti.**

**Relazione Istruttoria**  
**Il Dirigente dell’Unità di Progetto Ambiente e Lavori Pubblici**

**Premesso che:**

- con Delibera della Commissione Straordinaria n.183 del 18.12.2014, assunta con i poteri del Consiglio comunale, è stata approvata la progettazione preliminare per la “Realizzazione degli interventi stradali per il collegamento della nuova base NATO”, per l’importo complessivo di € 10.000.000,00, di cui € 7.831.879,69 + IVA per importo a base d’asta (così suddivisi: € 7.695.230,69 + IVA per lavori di cui € 31.396,58 + IVA per oneri per la sicurezza estrinseci, € 136.649,00 per progettazione);
- con la citata Delibera della Commissione Straordinaria n.183 del 18.12.2014 è stato, altresì, apposto il vincolo preordinato all’esproprio, e dichiarata la pubblica utilità, indifferibilità ed urgenza dei lavori e l’efficacia della variante urbanistica al vigente P.R.G. ai sensi dell’articolo 19, comma 4, del D.P.R. 327/2001 per la localizzazione del cavalcavia pedonale;
- il Progetto preliminare approvato dalla Commissione Straordinaria con Delibera n.183 del 18.12.2014 è stato posto alla base di una procedura di appalto per l’affidamento della progettazione ed esecuzione dei lavori ai sensi dell’art. 53, comma 2, lett. c), del D.lgs. 163/2006 con la presentazione della progettazione definitiva in sede di gara;
- espletata la procedura di gara, con Determina Dirigenziale n. 285 del 31.03.2016, l’appalto è stato aggiudicato in via definitiva all’ATI con mandataria la Società OPUS COSTRUZIONI S.p.a. con sede a Pozzuoli (Na), per l’importo complessivo al netto del ribasso del 15,04% di € 6.622.492,79 di cui €. 6.591.096,21 per lavori e progettazione (6.475.633,27 lav. € 115.462,94 Prog.) ed € 31.396,58 per oneri per la sicurezza non soggetti a ribasso;
- con la su richiamata determina dirigenziale n. 285 del 31.03.2016 è stato altresì nominato, ai sensi dell’art. 10 c. 5 del D.Lgs. 12.04.06 n.163 e s.m.e i, il nuovo Responsabile del Procedimento e dei lavori nella persona del geom Giuliano Vassallo;
- il progetto definitivo presentato in sede di gara, ai sensi dell’ex art.168, comma 1, del DPR 207/2010 è stato trasmesso agli Enti per l’acquisizione dei pareri e/o delle autorizzazioni necessarie;
- in sede di acquisizione dei pareri l’ANAS ha richiesto la modifica del tracciato dello svincolo in corrispondenza dell’immissione in direzione Roma sulla SS 7 QUATER;
- la prescrizione dell’Anas, oltre alla rimodulazione planimetrica dello svincolo in corrispondenza dell’immissione in direzione Roma sulla SS 7 QUATER, ha comportato la necessità di modificare il piano particellare di esproprio con un notevole rallentamento delle procedure amministrative che non ha permesso l’inizio immediato dei lavori, mentre per la restante parte del progetto non è stato necessario apportare modifiche;
- l’ANAS, acquisita la documentazione progettuale integrativa da parte dell’amministrazione relativa alla rimodulazione dei n. 2 svincoli contrapposti per il collegamento della nuova Base Nato nel Comune di Giugliano in corrispondenza della SS7 IV (nota U.0119745 del 18.11.2019) ha reso il parere favorevole con nota prot. CDG-0673028-P del 26.11.2019, acquisito al protocollo generale del Comune di Giugliano in data 27.11.2019, al n.063064.c\_e054.Registro Ufficiale.I.0122795;
- al fine di aggiornare la procedura espropriativa, anche in considerazione dell’avvicinarsi della scadenza del termine quinquennale del 18.12.2019 per l’adozione del decreto di esproprio delle particelle interessate, sul BURC n.02 del 07.01.2020 è stata pubblicata la comunicazione dell’avvio del procedimento del 19.12.2019 finalizzato alla disposizione dell’efficacia della variante urbanistica al vigente P.R.G del Comune di Giugliano in Campania, e alla riapposizione del vincolo preordinato all’esproprio e dichiarazione di pubblica utilità ai sensi del D.P.R. 327/2001 del progetto definitivo come da ultimo modificato secondo le prescrizioni oggetto di parere favorevole da parte dell’ANAS;

- nelle more dell'acquisizione delle osservazioni da parte dei soggetti interessati, a seguito dell'istruttoria effettuata dalla società incaricata della verifica della progettazione, con nota prot.n.31151 del 31.03.2020, l'ATI OPUS Costrizioni S.p.a. ha trasmesso un aggiornamento del Piano Particellare di Esproprio, con l'interessamento di ulteriori particelle;
- conseguentemente si è provveduto ad aggiornare la comunicazione di avvio del procedimento del 19.12.2019, pubblicando sul BURC n.78 del 14.04.2020 la nuova comunicazione dell'avvio del procedimento del 31.03.2020 finalizzato alla disposizione dell'efficacia della variante urbanistica al vigente P.R.G del Comune di Giugliano in Campania, riapposizione del vincolo preordinato all'esproprio e dichiarazione di pubblica utilità ai sensi e per gli effetti dell'art.11 comma 2 e dell'art.16 comma 4 del D.P.R. del 08.06.2001 n.327, del progetto definitivo in argomento;
- con decreto dirigenziale n.12 del 04.05.2020 prot.n.46237, a seguito della risoluzione del rapporto di lavoro del Geom. Vassallo Giuliano, è stato nominato il nuovo RUP nel dipendente ing. Lucia De Pasquale, posizione organizzativa dell'U.P. Ambiente e LL.PP.;
- con riferimento al suindicato Avviso sono pervenute n.8 osservazioni da parte dei proprietari interessati in ordine alle aree oggetto di esproprio in merito alle quali lo scrivente ha predisposto una propria relazione istruttoria prot. n.117431 del 23.11.2020. In particolare con la suindicata relazione si proponeva, tra l'altro, una modifica del progetto Definitivo in corrispondenza delle particelle nn. 79, 626, 625, 90, 3265, 3461 del foglio 55 del Comune di Giugliano con l'eliminazione della rotatoria ivi prevista, con la contestuale risistemazione degli innesti delle strade laterali;
- detta Relazione è stata condivisa dall'Amministrazione che con Delibera di Giunta Comune n.27 del 02.12.2020 ha approvato la proposta del RUP prot. 117431 del 23.11.2020 in ordine al riscontro delle Osservazioni pervenute con la modifica del Progetto Definitivo secondo le planimetrie allegate alla medesima proposta del RUP;

**Considerato che:**

- l'aggiornamento della distribuzione planimetrica dello svincolo, coerentemente con il parere favorevole dell'ANAS prot. CDG-0673028-P del 26.11.2019, essendo mutate le aree di sedime delle opere, ha comportato la necessità di risottoporre alla Soprintendenza Archeologica, Belle Arti e Paesaggio per l'Area metropolitana di Napoli, il progetto dello svincolo al fine di riacquisire il parere ai sensi dell'art. 21 del D.lgs. 42/2004 e art. 25 del D.lgs. 50/2016;
- la necessità di reiterare detta procedura può con portare un notevole prolungamento dei tempi necessari per addivenire al materiale avvio dei lavori;
- l'ing. Lucia De Pasquale, Direttivo Tecnico D1, dal 14.08.2020 è in interdizione anticipata per maternità a rischio, per cui il Dirigente U.P. ing. Giuseppe Sabini ha assunto l'incarico di R.U.P. dell'intervento;
- il RUP con propria relazione del 21.01.2021 prot.n.7857, nel fotografare lo stato di attuazione dell'intervento in considerazione della necessità di rispettare i tempi attuativi ed i relativi termini indicati all'Amministrazione Regionale nel cronoprogramma finanziario, ha sottoposto all'Amministrazione una proposta di accelerazione dell'intervento mediante una suddivisione per Fasi così come in dettaglio riportato nella medesima relazione che si allega al presente provvedimento;

**Ritenuto:**

- di poter condividere ed approvare la proposta del RUP di cui alla relazione prot. 7857 del 21.01.2021 che allegata alla presente deliberazione ne costituisce parte integrante e sostanziale;
- di demandare conseguentemente al RUP gli adempimenti conseguenti necessari all'attuazione del presente provvedimento;

**Dato atto** che la presente deliberazione non comporta, in questa fase, nessun onere finanziario a carico del bilancio comunale.

**Visti**

- il D.Lgs. del 18 aprile 2016 n° 50 e s.m.i.;
- il D.P.R. 207/2010 e s.m.i. per le parti ancora in vigore;
- il D.Lgs n. 267/2000 e s.m.i.;
- il vigente Regolamento sull'ordinamento degli uffici e dei servizi;

**Si ritiene**, pertanto, di dover procedere all'approvazione della proposta del RUP di cui alla relazione prot. 7857 del 21.01.2021 relativa alla "Realizzazione degli interventi stradali per il collegamento della nuova base NATO" – CUP: G91B11000510001 CIG: 607085218E.

Il Dirigente dell'Unità di Progetto  
Ambiente e Lavori Pubblici  
ing. Giuseppe Sabini

### L'ASSESSORE AI LAVORI PUBBLICI

**Vista** la relazione istruttoria;

**Ritenuto**, pertanto, di dover procedere all'approvazione della proposta del RUP di cui alla relazione prot. 7857 del 21.01.2021 relativa alla "Realizzazione degli interventi stradali per il collegamento della nuova base NATO" – CUP: G91B11000510001 CIG: 607085218E.

### PROPONE ALLA GIUNTA COMUNALE DI DELIBERARE

- 1) La premessa costituisce parte integrante e sostanziale del presente deliberato e si intende qui interamente riportata;
- 2) **di approvare** la proposta del RUP di cui alla relazione prot. 7857 del 21.01.2021 che allegata alla presente deliberazione ne costituisce parte integrante e sostanziale;
- 3) **di demandare** al RUP gli adempimenti conseguenti necessari all'attuazione del presente provvedimento;
- 4) **di dare atto** che la presente deliberazione non comporta, in questa fase, nessun onere finanziario a carico del bilancio comunale.
- 5) **di dare atto** che i componenti della Giunta dichiarano la non sussistenza a loro carico di obblighi di astensione nel caso di specie né situazioni che comportano conflitto d'interesse.

L'Assessore  
ing. Gaetano Coppola

### PARERE DI REGOLARITÀ TECNICA

Il sottoscritto Ing. Giuseppe Sabini, Responsabile dell'Unità di progetto Ambiente e Lavori Pubblici del Comune di Giugliano in Campania esprime parere favorevole ai sensi dell'art. 49 del TUEL di cui al D.Lgs. n. 267/2000 in ordine alla regolarità tecnica del presente atto.

Il Responsabile dell'Unità di Progetto  
Ing. Giuseppe Sabini



# COMUNE DI GIUGLIANO IN CAMPANIA

C.A.P. 80014 – Città Metropolitana di Napoli

Unità di Progetto Ambiente Lavori Pubblici

Al Sindaco del Comune di Giugliano in Campania  
dott. Nicola **Pirozzi**

All'Assessore ai Lavori Pubblici  
ing. Gaetano **Coppola**

**OGGETTO: Realizzazione degli interventi Stradali per il collegamento della nuova Base Nato nel Comune di Giugliano in Campania (Na) (CUP: G91B11000510001 CIG: 607085218E).**

**RELAZIONE SULLA SUDDIVISIONE IN FASI DELL'INTERVENTO**

## Sommario

1. Sintesi dell'iter tecnico ed amministrativo del Progetto Definitivo. .... 2
2. Aggiornamento Procedura ex art. 21 del D.lgs. 42/2004 e art. 25 del D.lgs. 50/2016. .... 3
3. Osservazioni sullo stato di attuazione del Procedimento. .... 4
4. Conclusioni - Proposta Operativa all'Amministrazione..... 4



# COMUNE DI GIUGLIANO IN CAMPANIA

C.A.P. 80014 – Città Metropolitana di Napoli

Unità di Progetto Ambiente Lavori Pubblici

## Sintesi dell'iter tecnico ed amministrativo del Progetto Definitivo.

Con Delibera della Commissione Straordinaria n.183 del 18.12.2014, assunta con i poteri del Consiglio comunale, è stata approvata la progettazione preliminare per la "Realizzazione degli interventi stradali per il collegamento della nuova base NATO", per l'importo complessivo di € 10.000.000,00, di cui € 7.831.879,69 + IVA per importo a base d'asta (così suddivisi: € 7.695.230,69 + IVA per lavori di cui € 31.396,58 + IVA per oneri per la sicurezza estrinseci, € 136.649,00 per progettazione).

Con la citata Delibera della Commissione Straordinaria n.183 del 18.12.2014 è stato, altresì, apposto il vincolo preordinato all'esproprio, e dichiarata la pubblica utilità, indifferibilità ed urgenza dei lavori e l'efficacia della variante urbanistica al vigente P.R.G. ai sensi dell'articolo 19, comma 4, del D.P.R. 327/2001 per la localizzazione del cavalcavia pedonale.

Il Progetto preliminare approvato dalla Commissione Straordinaria con Delibera n.183 del 18.12.2014 è stato posto alla base di una procedura di appalto per l'affidamento della progettazione ed esecuzione dei lavori ai sensi dell'art. 53, comma 2, lett. c), del D.lgs. 163/2006 con la presentazione della progettazione definitiva in sede di gara.

Espletata la procedura di gara, con Determina Dirigenziale n. 285 del 31.03.2016, l'appalto è stato aggiudicato in via definitiva all'ATI con mandataria la Società OPUS COSTRUZIONI S.p.a. con sede a Pozzuoli (Na), per l'importo complessivo al netto del ribasso del 15,04% di € 6.622.492,79 di cui €. 6.591.096,21 per lavori e progettazione (6.475.633,27 lav. € 115.462,94 Prog.) ed € 31.396,58 per oneri per la sicurezza non soggetti a ribasso.

Il progetto definitivo presentato in sede di gara, ai sensi dell'ex art.168, comma 1, del DPR 207/2010 è stato trasmesso agli Enti per l'acquisizione dei pareri e/o delle autorizzazioni necessarie.

In sede di acquisizione dei pareri l'ANAS ha richiesto la modifica del tracciato dello svincolo in corrispondenza dell'immissione in direzione Roma sulla SS 7 QUATER.

La prescrizione dell'Anas, oltre alla rimodulazione planimetrica dello svincolo in corrispondenza dell'immissione in direzione Roma sulla SS 7 QUATER, ha comportato la necessità di modificare il piano particellare di esproprio con un notevole rallentamento delle procedure amministrative che non ha permesso l'inizio immediato dei lavori, mentre per la restante parte del progetto non è stato necessario apportare modifiche;

L'ANAS, acquisita la documentazione progettuale integrativa da parte dell'amministrazione relativa alla rimodulazione dei n. 2 svincoli contrapposti per il collegamento della nuova Base Nato nel Comune di Giugliano in corrispondenza della SS7 IV (nota U.0119745 del 18.11.2019) ha reso il parere favorevole con nota prot. CDG-0673028-P del 26.11.2019, acquisito al protocollo generale del Comune di Giugliano in data 27.11.2019, al n.063064.c\_e054.Registro Ufficiale.I.0122795.

Al fine di aggiornare la procedura espropriativa, anche in considerazione dell'avvicinarsi della scadenza del termine quinquennale del 18.12.2019 per l'adozione del decreto di esproprio delle particelle interessate, sul BURC n.02 del 07.01.2020 Conseguentemente si è provveduto ad aggiornare la comunicazione di avvio del procedimento del 19.12.2019, pubblicando sul BURC n.78 del 14.04.2020 la nuova comunicazione dell'avvio del procedimento del 31.03.2020 finalizzato alla disposizione dell'efficacia della variante urbanistica al vigente P.R.G. del Comune di Giugliano in Campania, riapposizione del vincolo preordinato all'esproprio e dichiarazione di pubblica utilità ai sensi e per gli effetti dell'art.11 comma 2 e dell'art.16 comma 4 del D.P.R. del 08.06.2001 n.327, del progetto definitivo in argomento.



# COMUNE DI GIUGLIANO IN CAMPANIA

C.A.P. 80014 – Città Metropolitana di Napoli

Unità di Progetto Ambiente Lavori Pubblici

Con riferimento al suindicato Avviso sono pervenute osservazioni da parte dei proprietari interessati in ordine alle aree oggetto di esproprio in merito alle quali lo scrivente ha predisposto una propria relazione istruttoria prot. n.117431 del 23.11.2020.

In particolare con la suindicata relazione si proponeva, tra l'altro, una modifica del progetto Definitivo in corrispondenza delle particelle nn. 79, 626, 625, 90, 3265, 3461 del foglio 55 del Comune di Giugliano con l'eliminazione della rotatoria ivi prevista, con la contestuale risistemazione degli innesti delle strade laterali.

Detta Relazione è stata condivisa dall'Amministrazione che con Delibera di Giunta Comune n.27 del 02.12.2020 ha approvato la proposta del RUP prot. 117431 del 23.11.2020 in ordine al riscontro delle Osservazioni pervenute con la modifica del Progetto Definitivo secondo le planimetrie allegata alla medesima proposta del RUP.

## **Aggiornamento Procedura ex art. 21 del D.lgs. 42/2004 e art. 25 del D.lgs. 50/2016.**

L'aggiornamento della distribuzione planimetrica dello svincolo, coerentemente con il parere favorevole dell'ANAS prot. CDG-0673028-P del 26.11.2019, essendo mutate le aree di sedime delle opere, ha comportato al necessità di risottoporre alla Soprintendenza Archeologica, Belle Arti e Paesaggio per l'Area metropolitana di Napoli, il progetto dello svincolo al fine di riacquisire il parere ai sensi dell'art. 21 del D.lgs. 42/2004 e art. 25 del D.lgs. 50/2016.

Con nota n.18588 del 06.12.2019 è stata sottoposta alla Soprintendenza la richiesta di un nuovo parere sulla modifica della ubicazione planimetrica dello svincolo come richiesto dall'ANAS.

Co nota n.19365-P del 18.12.2019 (acquisita al protocollo generale del Comune di Giugliano in data 19.12.2019 al n.131121), la Soprintendenza in riscontro alla nota n.18588 del 06.12.2019, in merito all'istanza acquisita con prot. n.18588 del 06.12.2019, considerato:

- che il nuovo progetto prevede un ribaltamento in direzione Sud dello svincolo SS7 Quater con via Madonna del Pantano, in un'area in cui non sono state eseguite indagini preventive perché inizialmente non interessata dall'opera;
- che l'intervento in progetto ricade in parte in area sottoposta a vincolo di tutela archeologica con D.M. n. 637 del 2009 e che in ogni caso, è necessaria l'applicazione dell'art. 25 del Codice degli Appalti in merito alla verifica preventiva dell'impatto archeologico.

**ha rappresentato** che la valutazione sulla compatibilità delle opere a farsi con le caratteristiche archeologiche dell'area, *“deve fondarsi necessariamente su un quadro conoscitivo completo ed esaustivo che solo l'esito delle indagini può fornire”*;

**ha espresso parere in linea di massima favorevole**, precisando che l'autorizzazione definitiva restava in ogni caso subordinata al completamento del piano di indagini archeologiche, da compiersi nell'area interessata dal nuovo svincolo, e alla luce delle relative risultanze, come di seguito indicato:

- *completamento delle indagini nelle aree dei saggi n.3 e n.6 per giungere ad una più puntuale definizione delle evidenze emerse in fase preliminare, secondo modalità che andranno dettagliate con il funzionario responsabile di zona;*
- *realizzazione di carotaggi geoarcheologici nell'area di sedime interessata dallo svincolo, lungo l'intero tracciato previsto dall'ingombro della sede stradale; tali carotaggi dovranno effettuarsi secondo una maglia non superiore ai 10 m di distanza.*

Con nota del 04.02.2020 (acquisita al protocollo del Comune di Giugliano n.063064.c\_e054.Registro Ufficiale.I.0012580 del 06.02.2020) la Opus Costruzioni ha trasmesso gli elaborati del progetto definitivo



# COMUNE DI GIUGLIANO IN CAMPANIA

C.A.P. 80014 – Città Metropolitana di Napoli

Unità di Progetto Ambiente Lavori Pubblici

per la richiesta del parere della Soprintendenza secondo le indicazioni di cui alla nota della stessa Soprintendenza Archeologica con nota prot. n.19365-P del 18.12.2019.

- a) R06 Relazione Archeologica – agg. Gennaio 2020;
- b) R06.1 Relazione Archeologica – Allegato grafico n.1 - agg. Gennaio 2020;
- c) R06.2 Relazione Archeologica – Allegato grafico n.2 - agg. Gennaio 2020;
- d) Curriculum archeologo
- e) Curriculum società per i sondaggi.

Il Comune ha provveduto ad inviare alla Soprintendenza la suindicata documentazione trasmessa da Opus Costruzioni con propria nota prot. n.12768 del 06.02.2020 per l'acquisizione del parere di competenza.

Il RUP ha convocato una specifica riunione tenutasi in data 26.06.2020 presso il Comune di Giugliano alla presenza dei rappresentanti della stessa Opus Costruzioni, dei progettisti, della società incaricata del Supporto al RUP e di quella incaricata della verifica della progettazione.

Con nota del 23.07.2020 la Opus Costruzioni ha presentato la stima economica per l'esecuzione dei saggi archeologici richiesti dalla Soprintendenza Archeologica con nota prot. n.19365-P del 18.12.2019 per complessivi € 115.261,19, oltre IVA, secondo il prospetto allegato alla presente relazione (Allegato 1).

## Osservazioni sullo stato di attuazione del Procedimento.

Sulla base dell'attuale stato dell'iter tecnico, economico ed amministrativo dell'intervento, per giungere alla stipula del Contratto e pervenire all'effettivo inizio materiale dei lavori è necessario provvedere:

- a) incaricare ed autorizzare l'appaltatore alla esecuzione delle nuove indagini richieste dalla Soprintendenza previo impegno economico della spesa necessaria;
- b) alla esecuzione delle indagini a cura dell'appaltatore;
- c) inviare i risultati delle indagini alla Soprintendenza;
- d) ad attendere il parere definitivo della Soprintendenza sul risultato delle indagini a conclusione della procedura ex art. 25 del D.lgs. 50/2016;
- e) alle attività di verifica della progettazione definitiva con la validazione della stessa;
- f) ad approvare il progetto definitivo ed autorizzare la stipula del Contratto;
- g) alla elaborazione del progetto esecutivo ed alla relativa verifica e validazione;
- h) all'approvazione del progetto esecutivo.

Solo dopo l'approvazione del progetto esecutivo sarà possibile autorizzare il DL alla consegna dei lavori e quindi al materiale avvio delle attività di cantiere, per i quali, secondo l'offerta prodotta dall'Appaltatore è prevista una durata complessiva di 760 giorni continuativi e consecutivi decorrenti dalla data di consegna dei lavori.

Lo sviluppo del cronoprogramma aggiornato con la previsione delle attività da espletare in precedenza indicate, risulterebbe in contrasto le previsioni di chiusura dell'intervento e della relativa spesa programmata con i fondi FSC di ottobre 2023 e potrebbe portare ad un definanziamento dell'intervento secondo quando indicato nella convenzione stipulata con la Regione Campania.

## Conclusioni - Proposta Operativa all'Amministrazione.

Si sottopone pertanto la modifica del Cronoprogramma di attuazione dell'intervento suddiviso per Fasi:

- **Fase 1** – relativa alla esecuzione di tutte le opere non subordinate all'acquisizione del parere della Soprintendenza ai fini della procedura ex art. 25 del D.lgs. 50/2016;



# COMUNE DI GIUGLIANO IN CAMPANIA

C.A.P. 80014 – Città Metropolitana di Napoli

Unità di Progetto Ambiente Lavori Pubblici

- **Fase 2** – relativa alla esecuzione di tutte le opere subordinate all'acquisizione del suindicato parere della Soprintendenza ed in particolare dello svincolo in corrispondenza della SS7 IV con via Madonna del pantano e dell'intersezione di via Lago Patria con via Scipione l'Africano.

La suddivisione per Fasi consentirà di anticipare i tempi di attuazione dei lavori in corrispondenza di via Lago Patria e quindi di compattare i tempi complessivi previsti per il completamento dell'intero intervento.

La suddivisione in Fasi prevede l'espletamento delle seguenti principali attività.

- a) Autorizzazione alla suddivisione in Fasi dell'intervento.
- b) Completamento della progettazione Definitiva secondo le disposizioni di cui alla Delibera di Giunta Comunale Delibera di Giunta Comune n.27 del 02.12.2020 in ordine alle procedure espropriative con la eliminazione della rotatoria in corrispondenza delle particelle nn. 79, 626, 625, 90, 3265, 3461 del foglio 55 del Comune di Giugliano;
- c) Verifica e validazione del Progetto definitivo suddiviso per Fasi;
- d) Approvazione del Progetto definitivo;
- e) Incarico ed autorizzazione all'appaltatore alla esecuzione delle nuove indagini richieste dalla Soprintendenza previo impegno economico della spesa necessaria;
- f) Stipula del Contratto;
- g) Elaborazione del Progetto esecutivo Fase 1 – verifica – validazione ed approvazione.
- h) Consegna ed esecuzione Lavori Fase 1.
- i) Esecuzione delle indagini a cura dell'appaltatore e attività finalizzate alla chiusura del procedimento ex art. 25 del D.lgs 50/2016;
- j) Elaborazione del progetto esecutivo Fase 2 e relativa verifica e validazione;
- k) Approvazione del progetto esecutivo Fase 2;
- l) Consegna ed esecuzione lavori Fase 2.

Nel Cronoprogramma allegato è riportato il dettaglio della attività ed i relativi tempi di attuazione secondo la presente proposta di Suddivisione in Fasi.

Si allegano le planimetrie con l'indicazione delle aree interessate dagli interventi suddivisi secondo le Fasi individuate nella presente proposta.

Il Dirigente dell'Unità di Progetto  
Ambiente e Lavori Pubblici  
F.to ing. Giuseppe Sabini



SABINI  
GIUSEPPE  
COMUNE DI  
GIUGLIANO  
DIRIGENTE  
21.01.2021  
09:16:43  
UTC


(\*) Il documento è firmato digitalmente ai sensi del D.Lgs. 82/2005 s.m.i.e norme collegate e sostituisce il documento cartaceo e la firma autografa




FASE N.1



FASE N.2

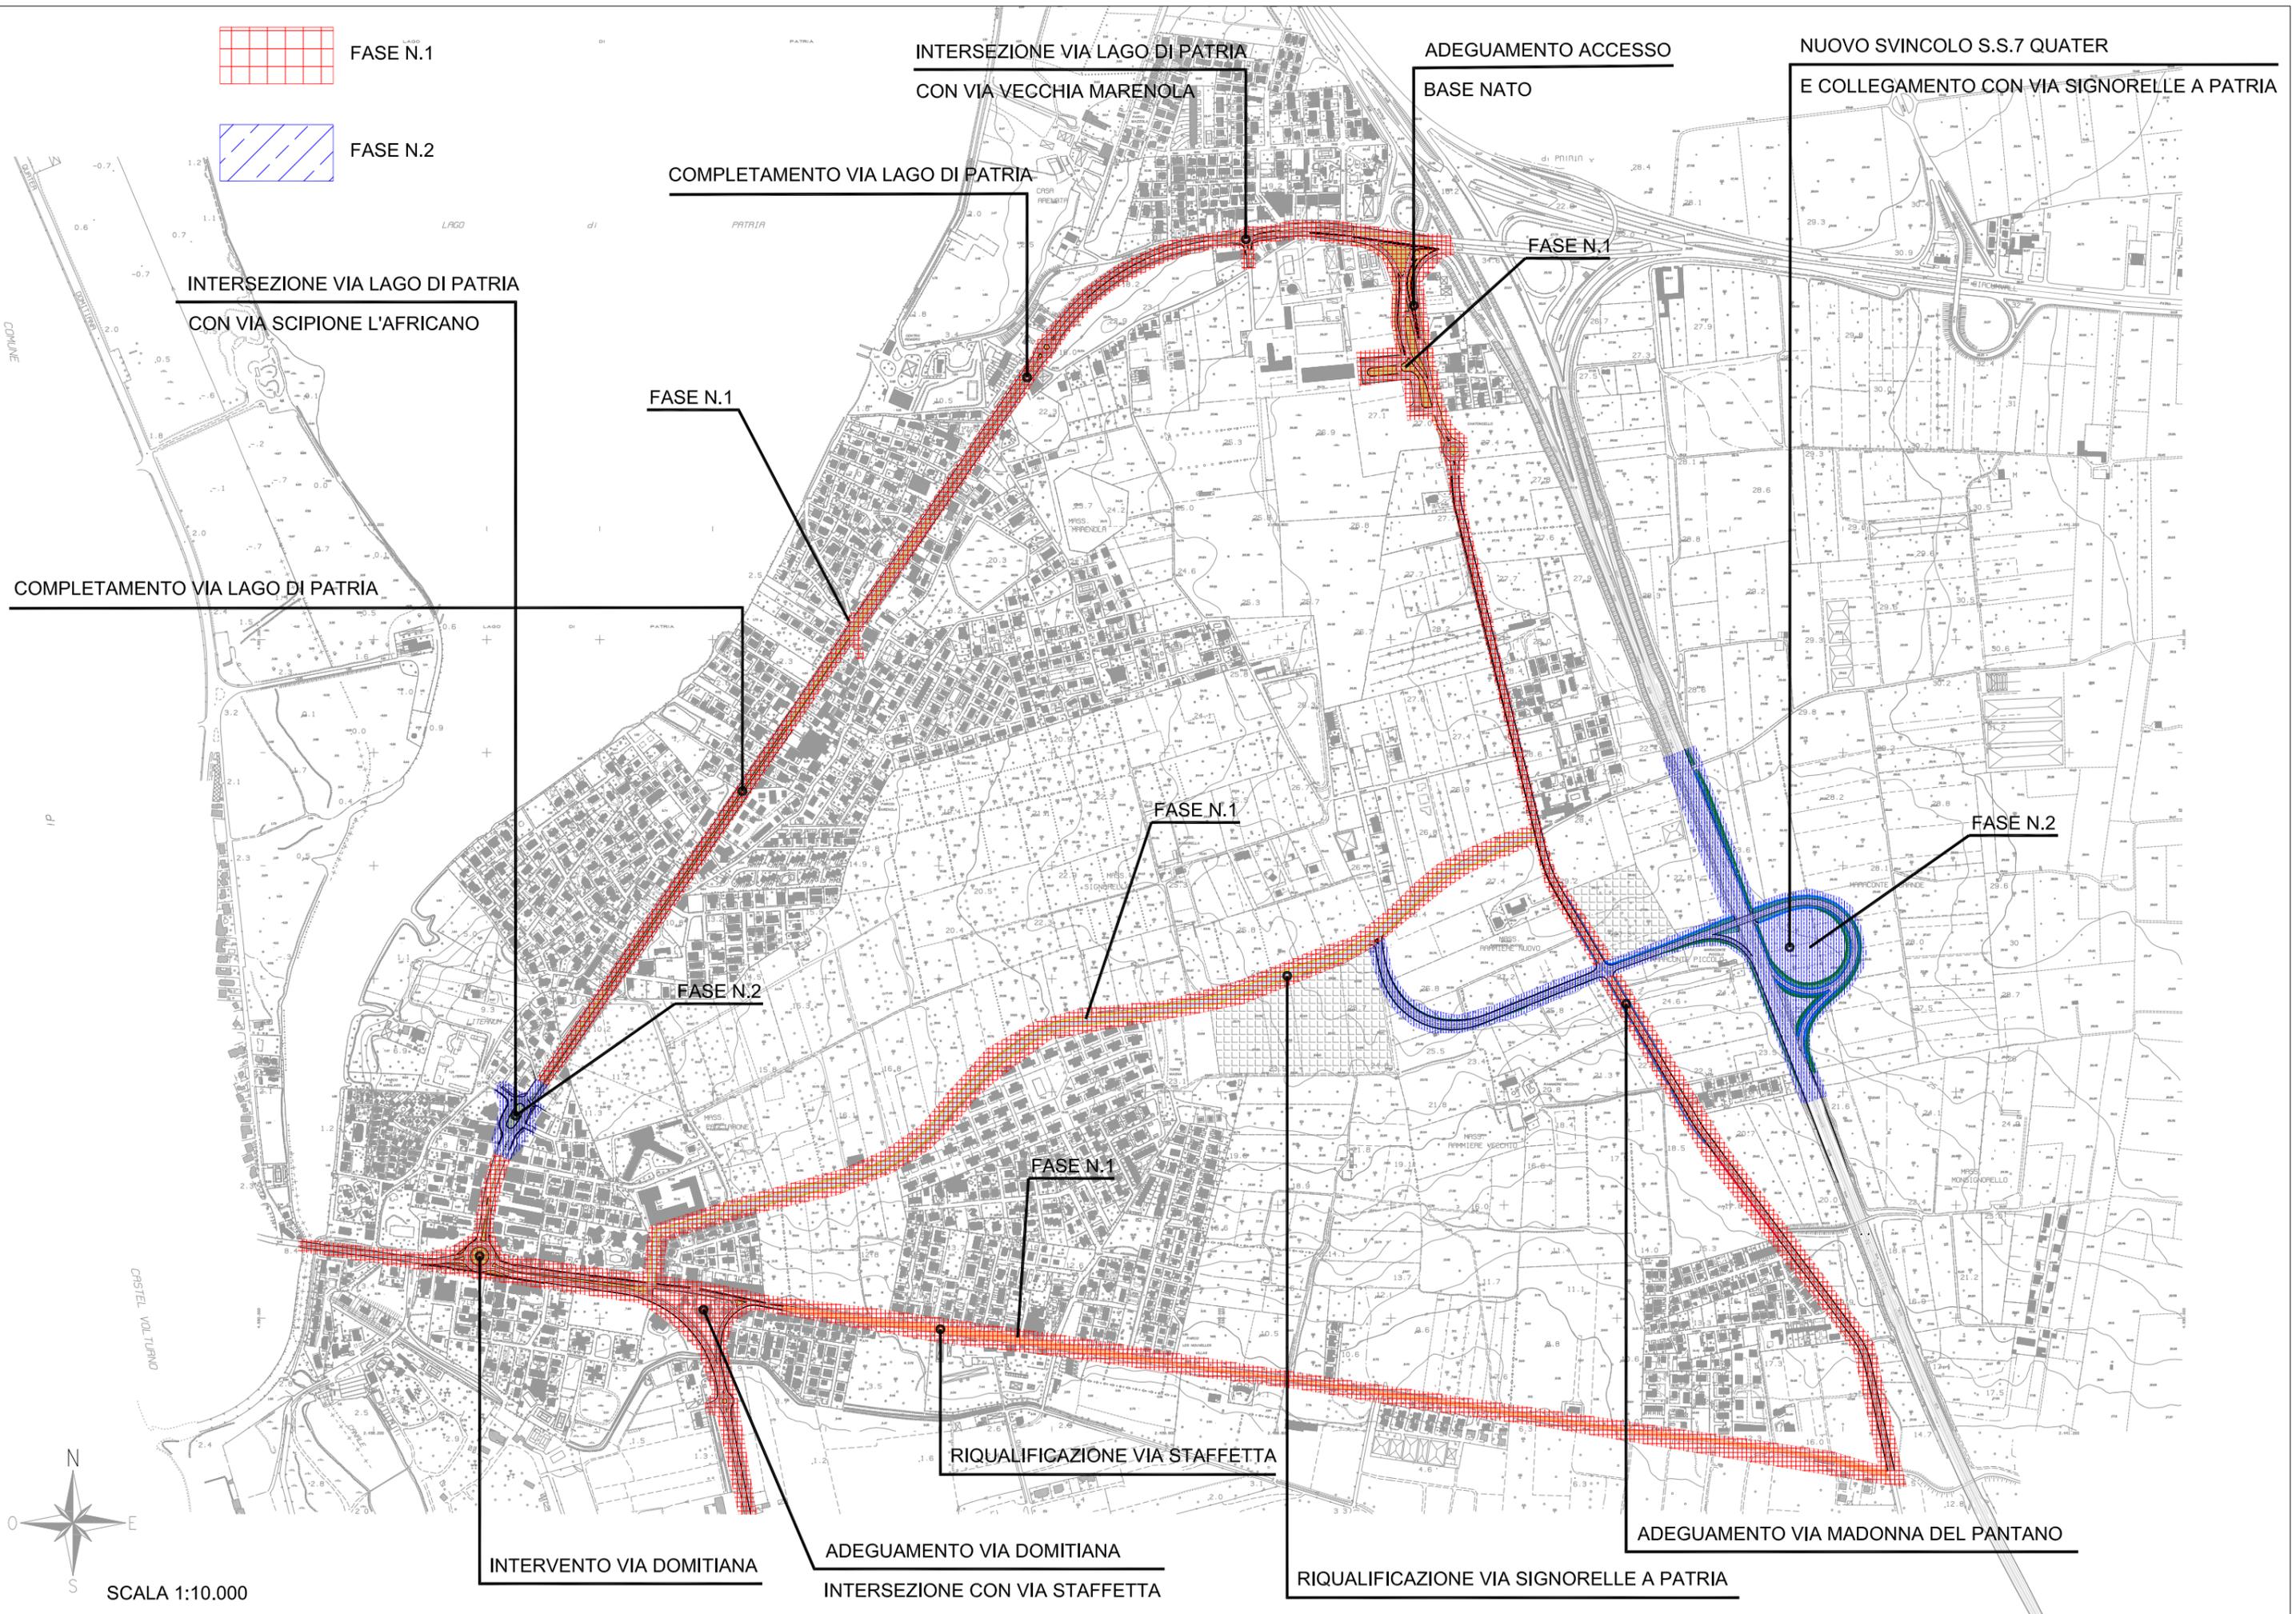


SCALA 1:10.000

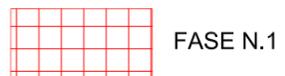

FASE N.1



FASE N.2

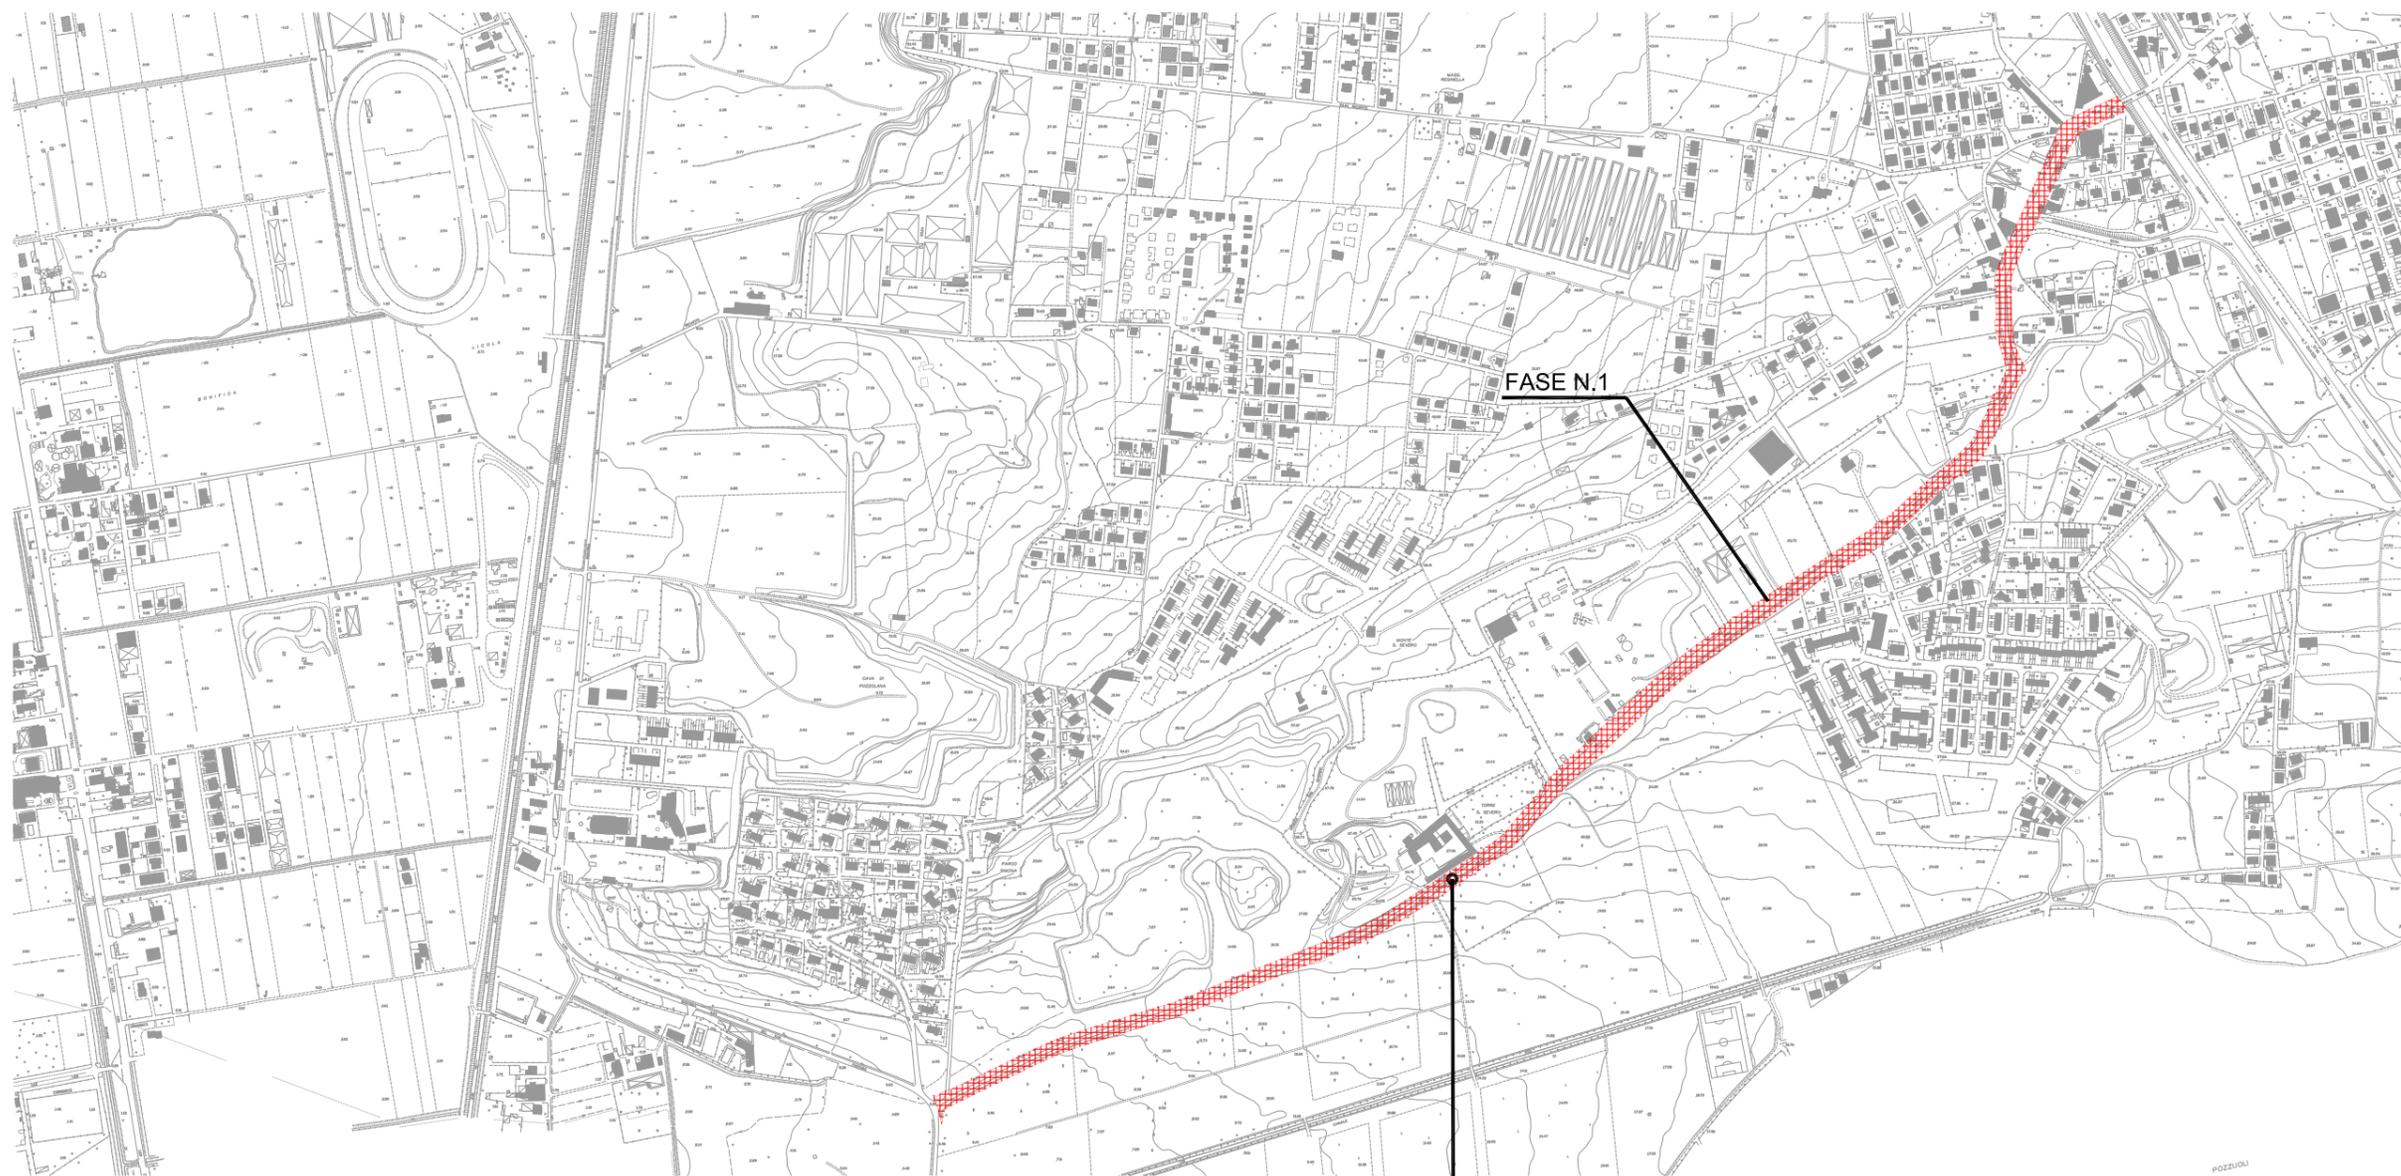


FASE N.1

RIQUALIFICAZIONE VIA NULLO



SCALA 1:10.000

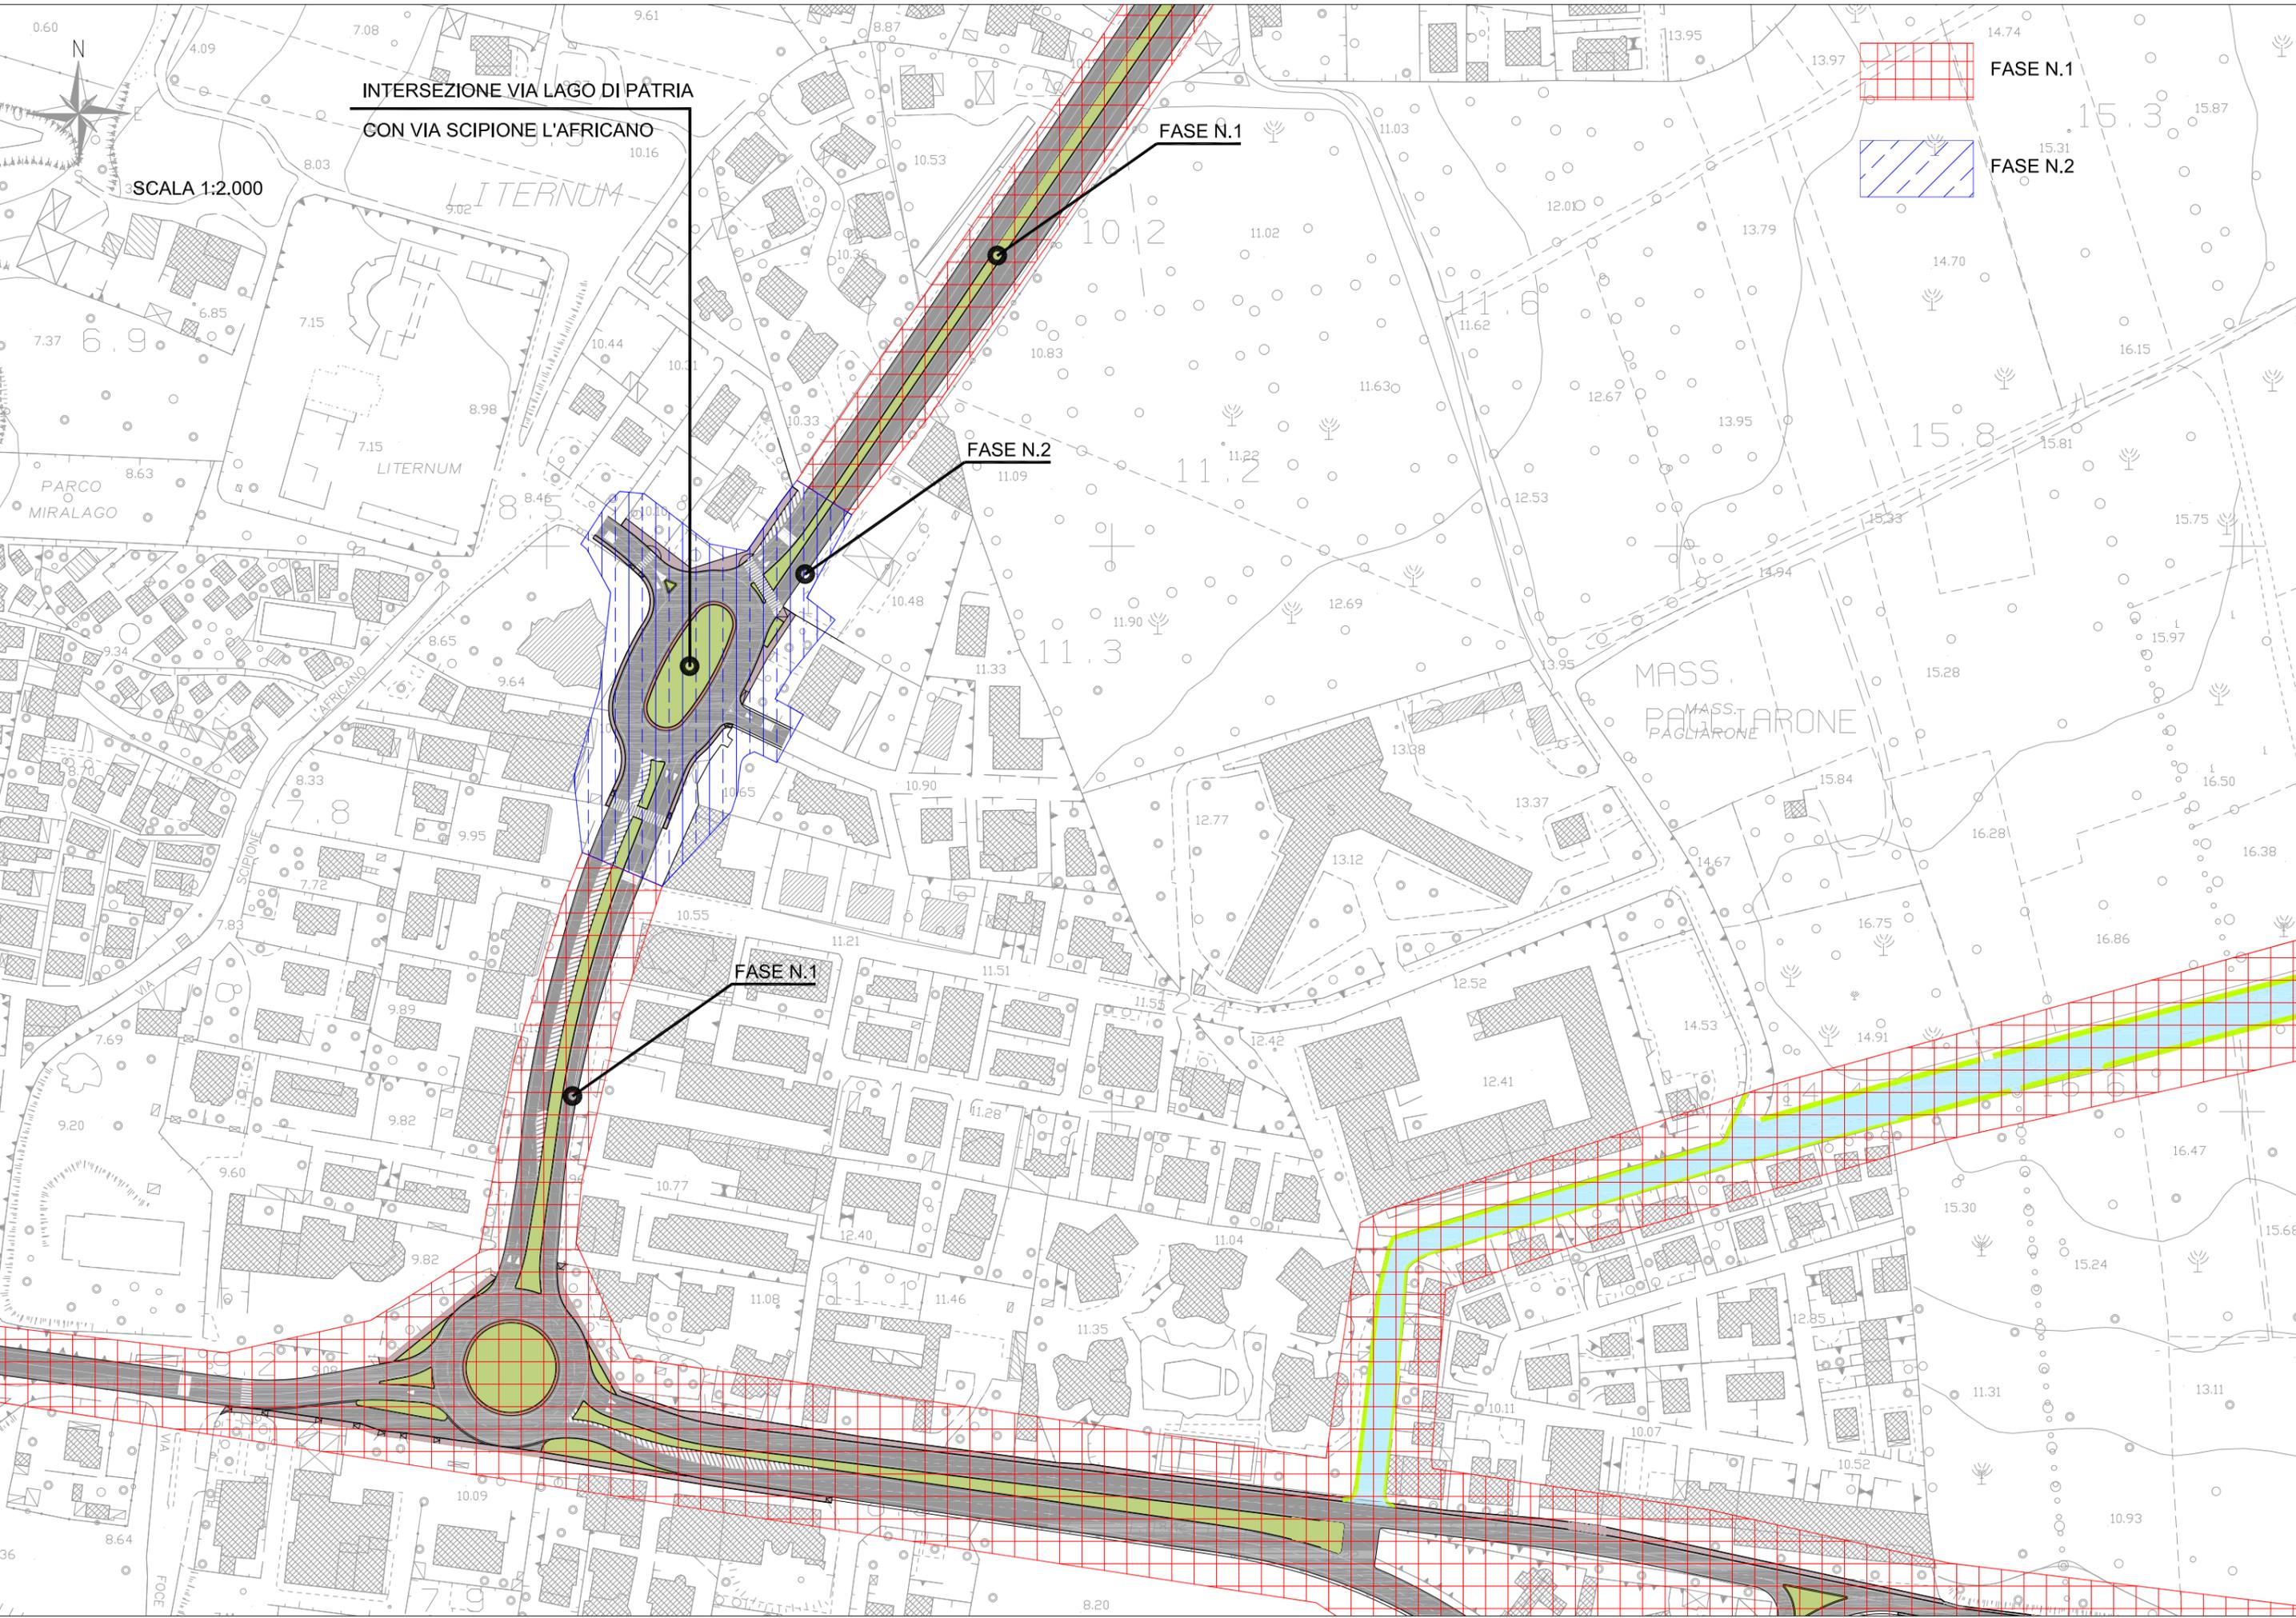

INTERSEZIONE VIA LAGO DI PATRIA  
CON VIA SCIPIONE L'AFRICANO

SCALA 1:2.000


FASE N.1

FASE N.2

FASE N.2

FASE N.1

FASE N.1

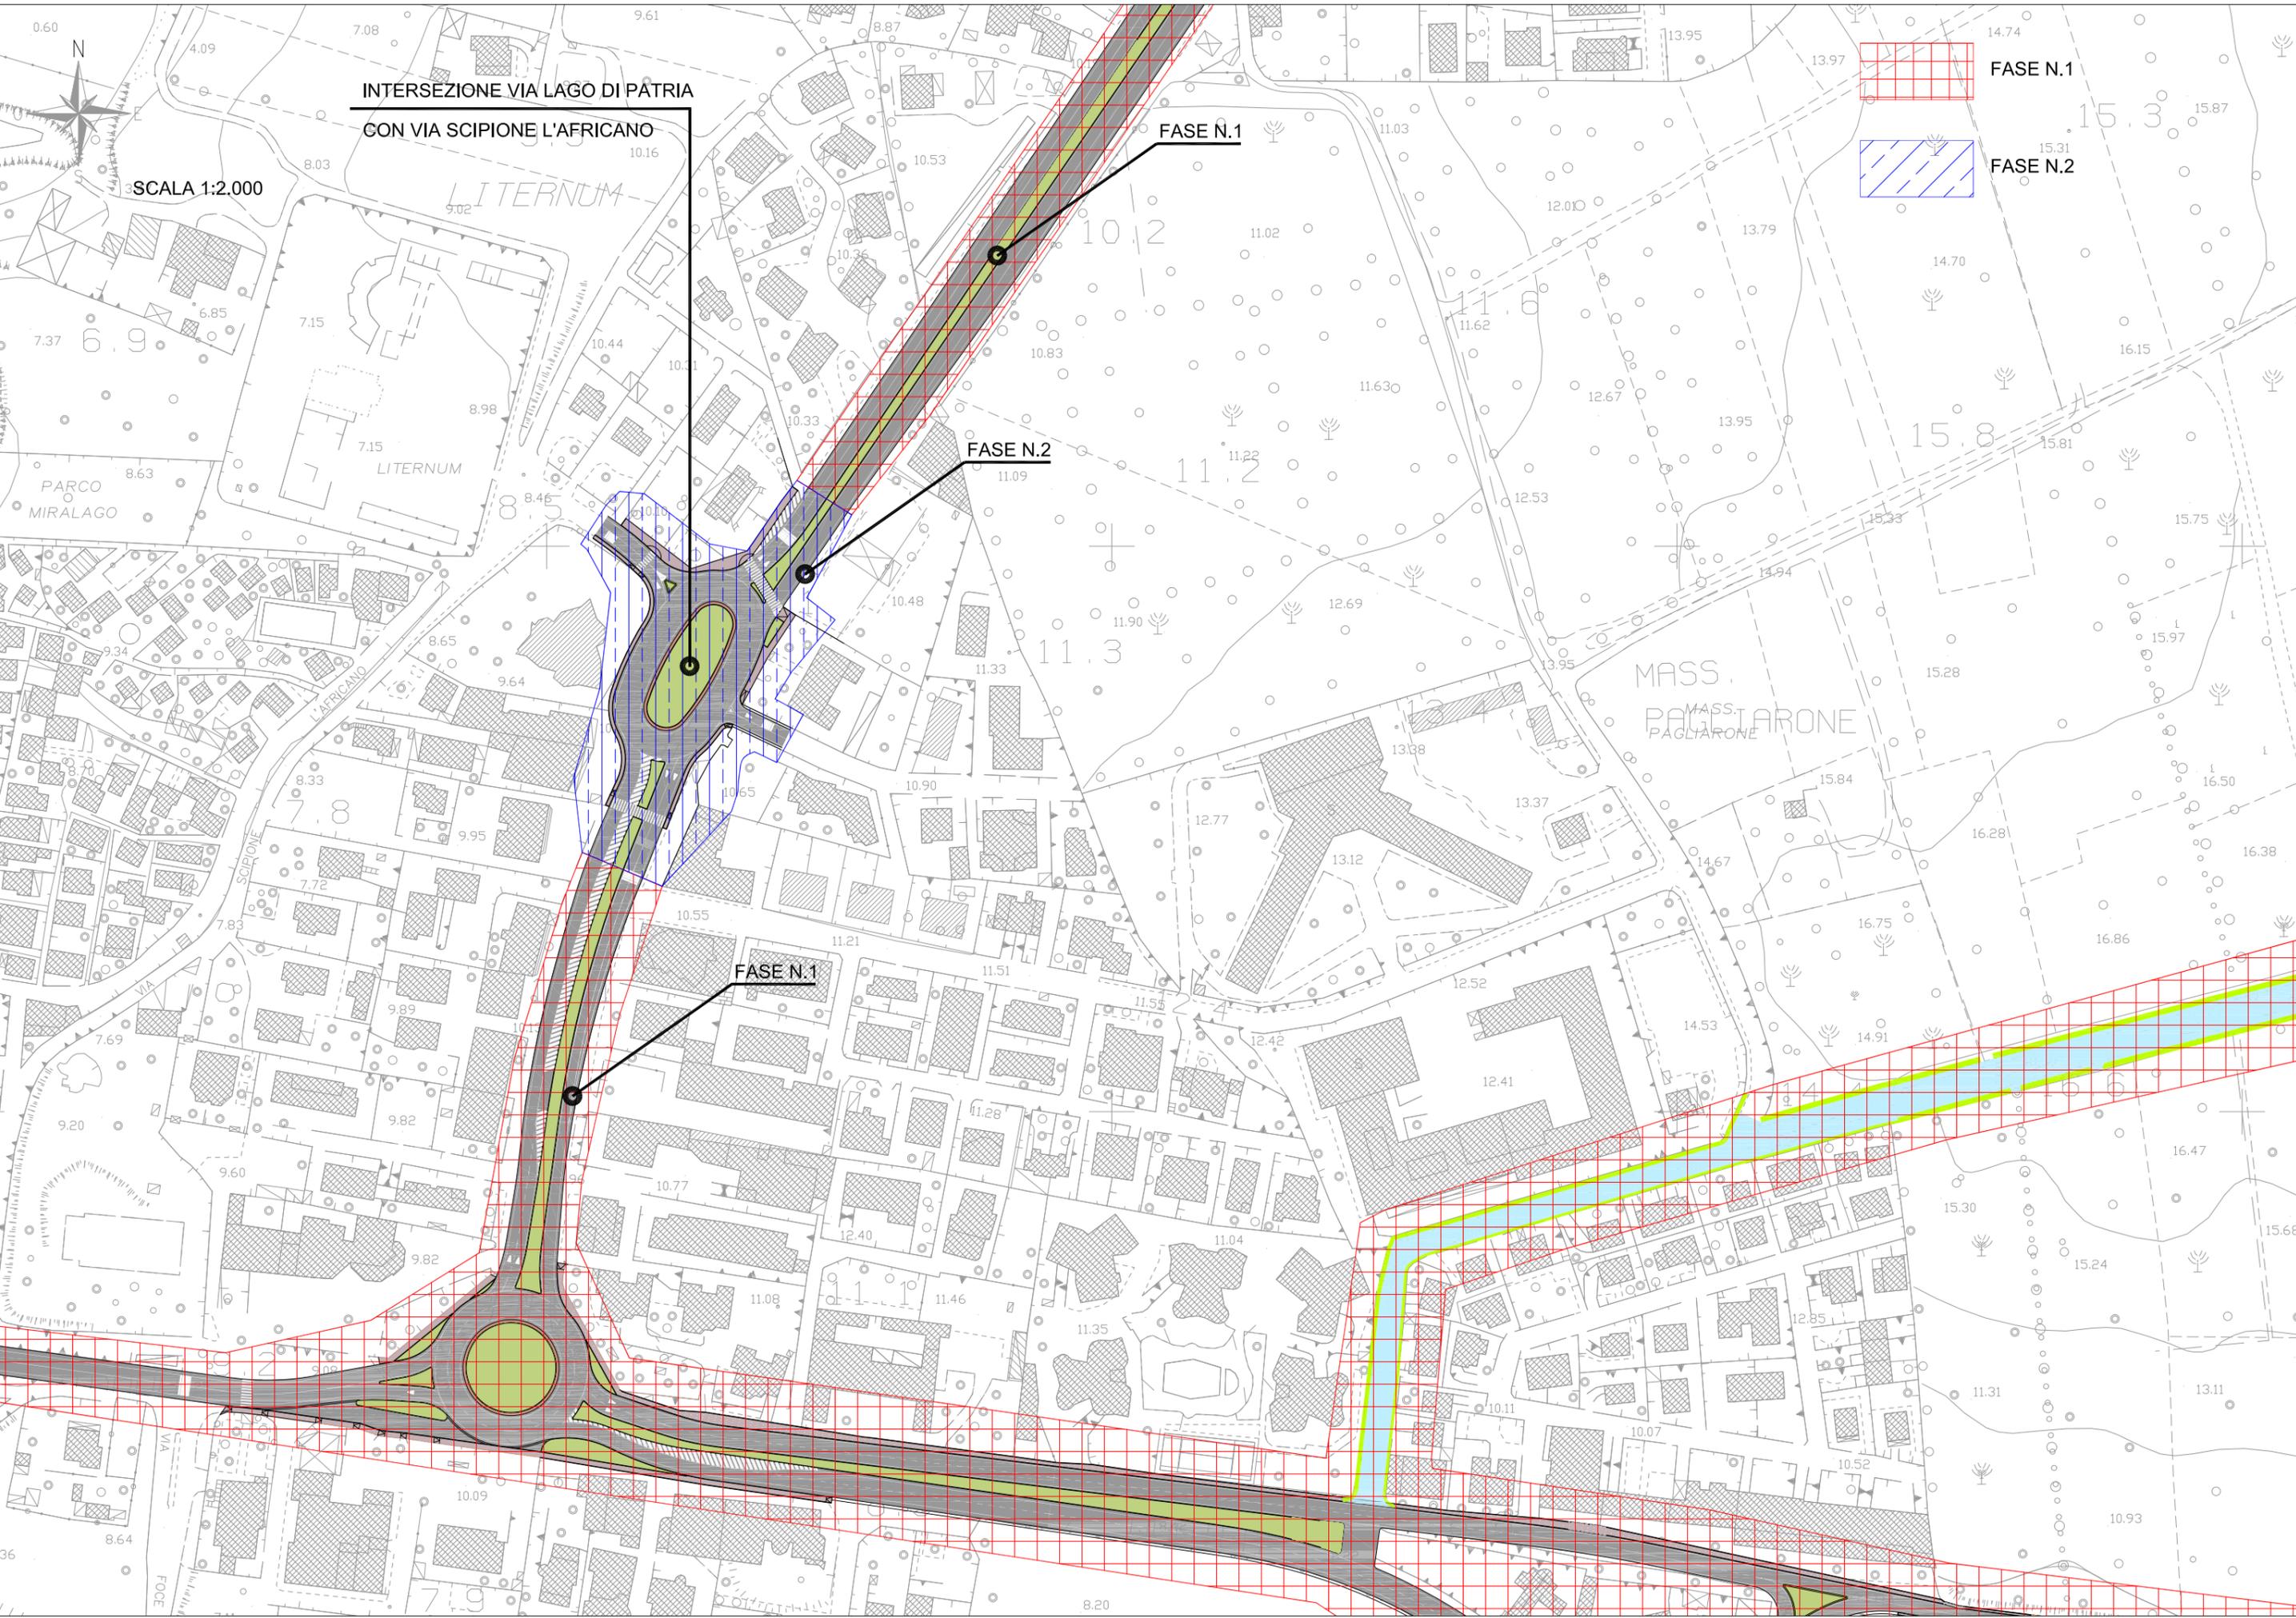

INTERSEZIONE VIA LAGO DI PATRIA  
CON VIA SCIPIONE L'AFRICANO

SCALA 1:2.000


FASE N.1

FASE N.2

FASE N.2

FASE N.1

FASE N.1

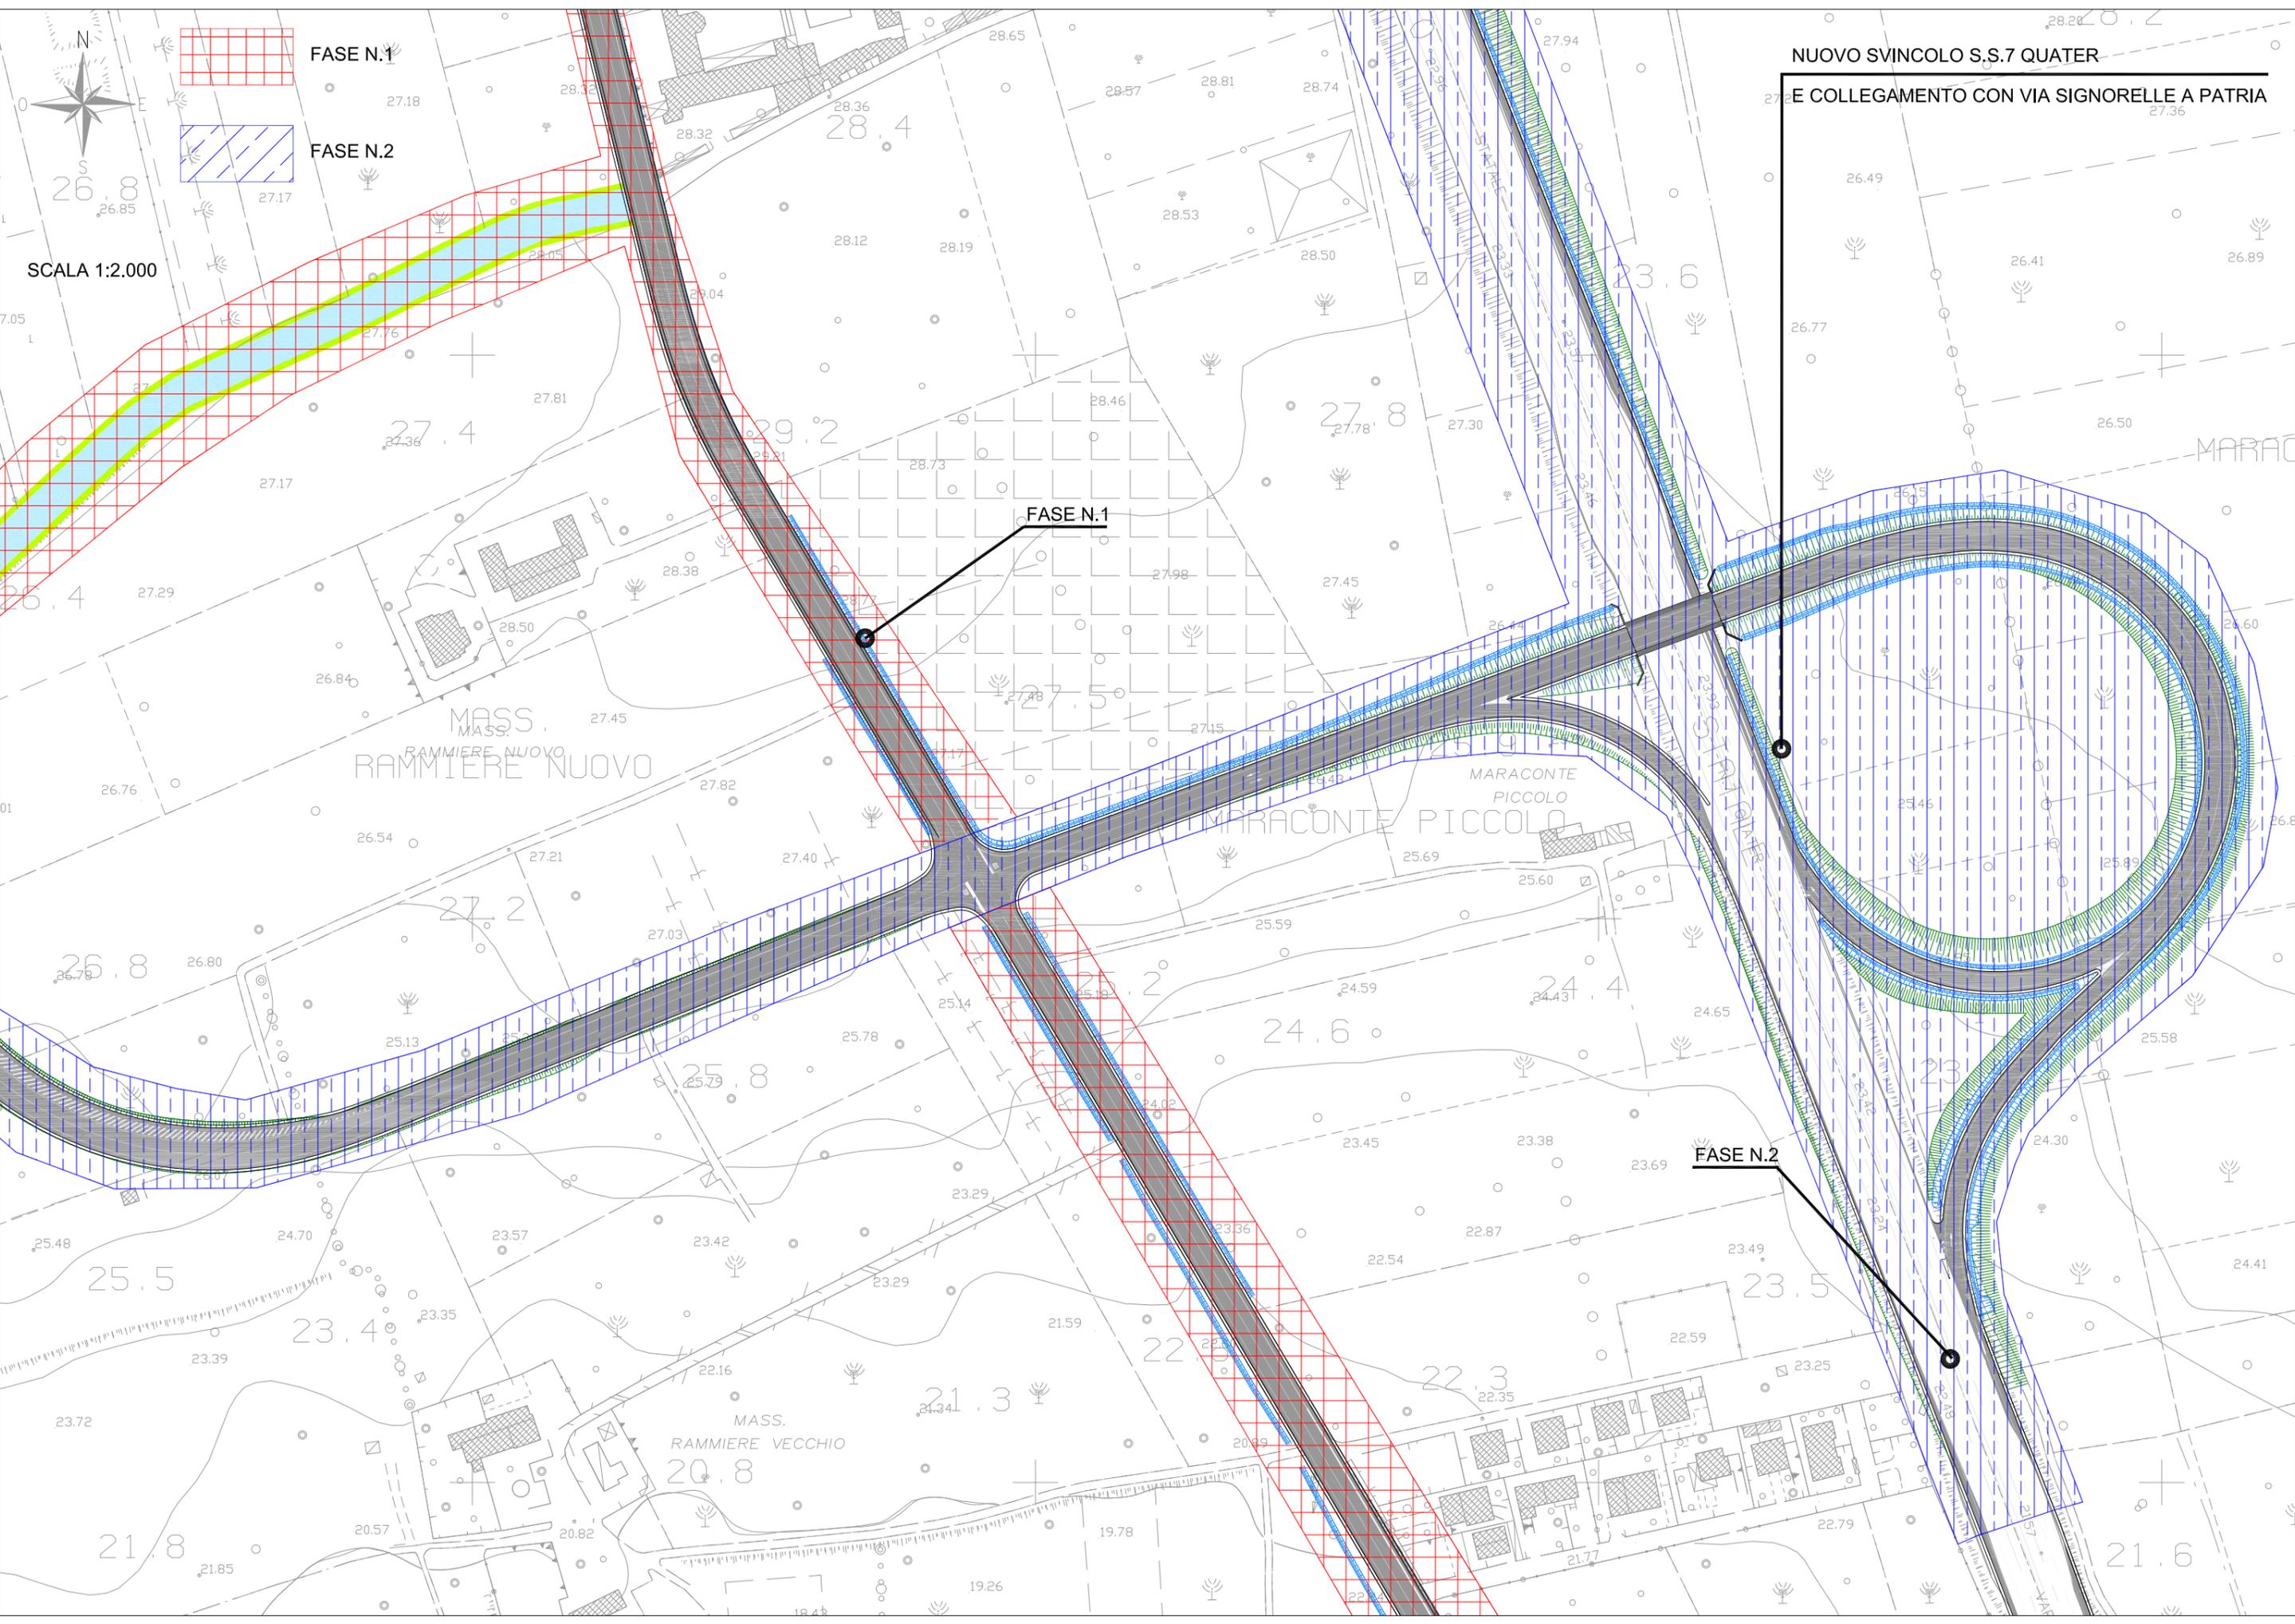

**NUOVO SVINCOLO S.S.7 QUATER  
E COLLEGAMENTO CON VIA SIGNORELLE A PATRIA**



**FASE N.1**

**FASE N.2**

**FASE N.1**

**FASE N.2**

SCALA 1:2.000

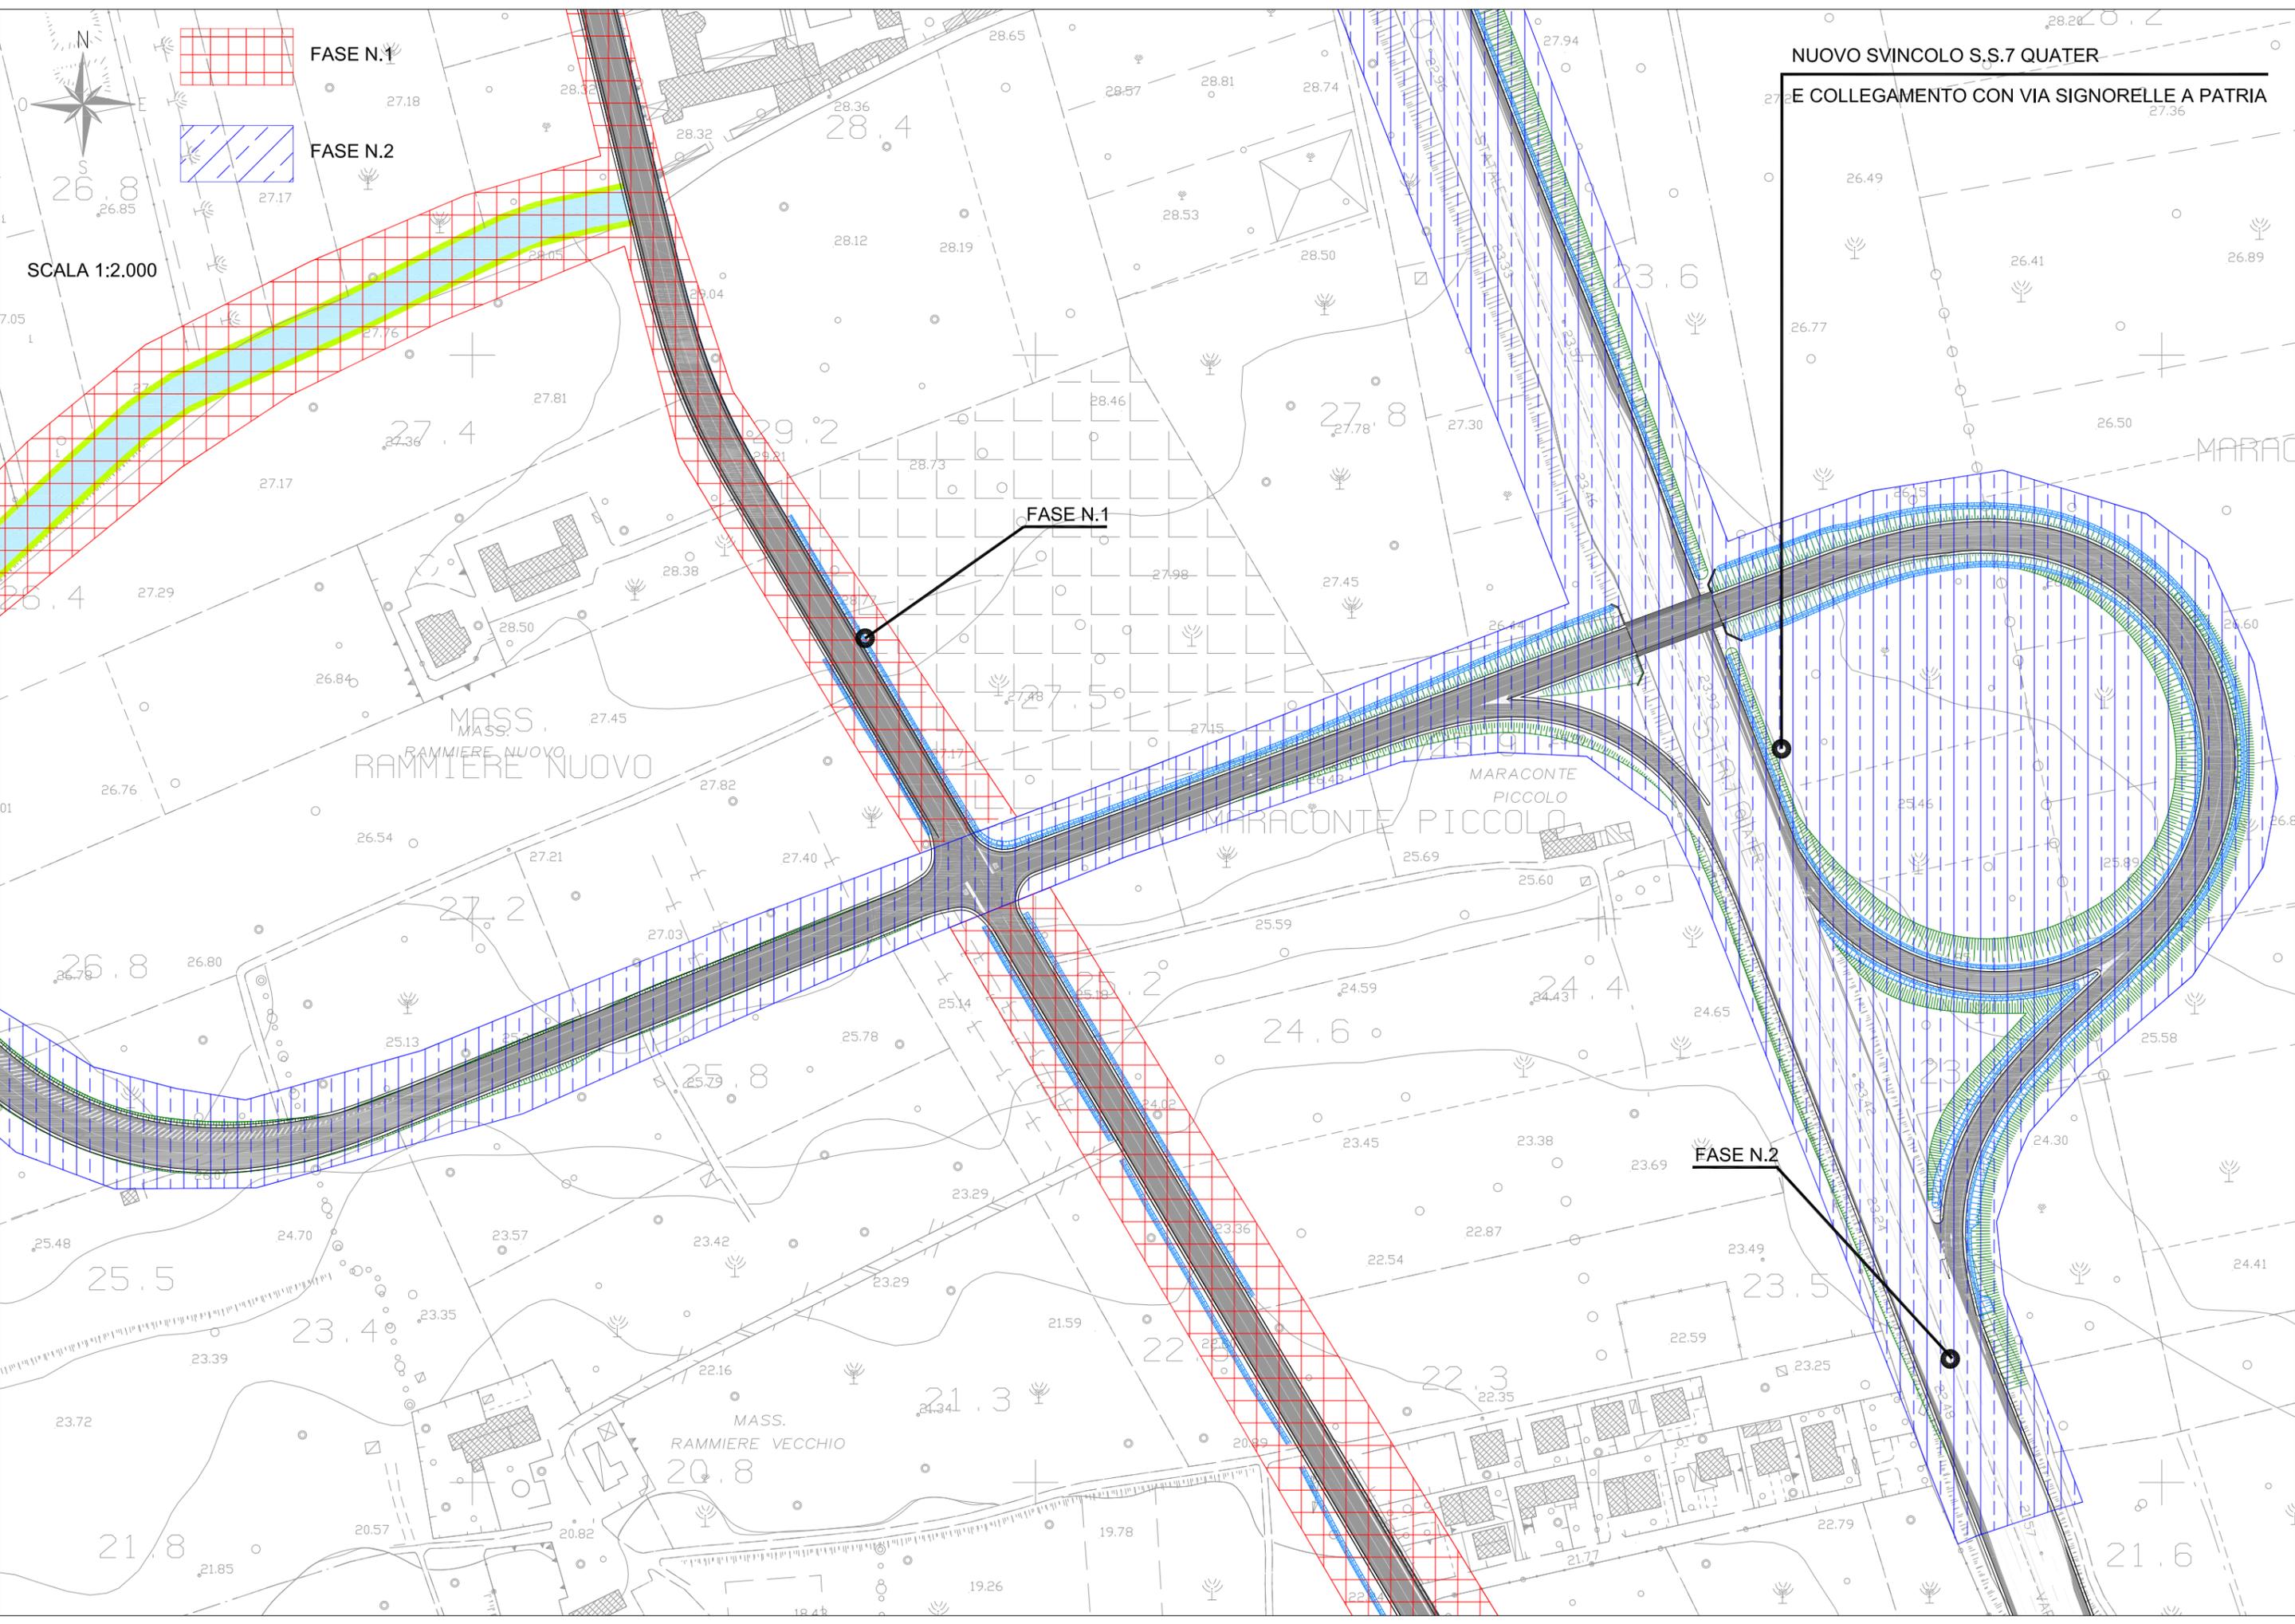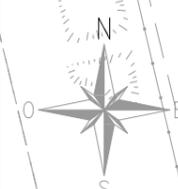

		Name	Duration	Start	Finish	Predecessors		Qtr 1, 2021	Qtr 2, 2021	Qtr 3, 2021	Qtr 4, 2021	Qtr 1, 2022	Qtr 2, 2022												
								gen	feb	mar	apr	mag	giu	lug	ago	set	ott	nov	dic	gen	feb	mar	apr	mag	giu
1		Approvazione propota Suddivisione in FASI	0 days	14/12/20 8.00	14/12/20 8.00																				
2		<b>REALIZZAZIONE PROGETTO SUDDIVISO IN FASI</b>	<b>733 days</b>	<b>14/12/20 8.00</b>	<b>04/10/23 17.00</b>	<b>1</b>																			
3		Stipula Contratto	15 days	22/01/21 8.00	11/02/21 17.00	9																			
4		<b>FASE 1 STRADE INTERNE</b>	<b>484 days</b>	<b>14/12/20 8.00</b>	<b>20/10/22 17.00</b>	<b>1</b>																			
5		Avvio Attività di verifica in progress	10 days	14/12/20 8.00	25/12/20 17.00																				
6		Integrazione Progetto Definitivo diviso in Fasi	15 days	14/12/20 8.00	01/01/21 17.00																				
7		Emissione rapporto conclusivo	8 days	04/01/21 8.00	13/01/21 17.00	6																			
8		Emissione atto di Validazione	2 days	14/01/21 8.00	15/01/21 17.00	7																			
9		Approvazione progetto definitivo	4 days	18/01/21 8.00	21/01/21 17.00	8																			
10		Elaborazione progetto esecutivo	20 days	22/01/21 8.00	18/02/21 17.00	9																			
11		Consegna Progetto Esecutivo	5 days	19/02/21 8.00	25/02/21 17.00	10																			
12		Verifica Progetto Esecutivo in progress	15 days	19/02/21 8.00	11/03/21 17.00	10																			
13		Emissione Rapporto Conclusivo verifica	4 days	12/03/21 8.00	17/03/21 17.00	12																			
14		Validazione Progetto esecutivo	2 days	14/12/20 8.00	15/12/20 17.00																				
15		Approvazione Progetto esecutivo	6 days	16/12/20 8.00	23/12/20 17.00	14																			
16		Autorizzazione alla Consegna Lavori	2 days	24/12/20 8.00	25/12/20 17.00	15																			
17		Consegna Lavori	4 days	28/12/20 8.00	31/12/20 17.00	16																			
18		Esecuzione Lavori	260 days	01/01/21 8.00	30/12/21 17.00	17																			
19		Collaudo	180 days	31/12/21 8.00	08/09/22 17.00	18																			
20		Chiusura Intervento	30 days	09/09/22 8.00	20/10/22 17.00	19																			
21		Funzionalità	30 days	09/09/22 8.00	20/10/22 17.00	19																			
22		<b>FASE 2 SVINCOLO S7IV - INTERSEZIONE SCIPIONE L'AFRICANO</b>	<b>733 days</b>	<b>14/12/20 8.00</b>	<b>04/10/23 17.00</b>	<b>1</b>																			
23		Acquisizione Parere Soprintendenza	30 days	09/02/21 8.00	22/03/21 17.00	40																			
24		Elaborazione Progetto Esecutivo	30 days	14/12/20 8.00	22/01/21 17.00																				
25		Verifica in progress Progetto Esecutivo	40 days	14/12/20 8.00	05/02/21 17.00																				
26		Emissione Rapporto Conclusivo	5 days	23/03/21 8.00	29/03/21 17.00	23																			
27		Validazione Progetto	4 days	30/03/21 8.00	02/04/21 17.00	26																			
28		Approvazione progetto	4 days	05/04/21 8.00	08/04/21 17.00	27																			
29		Autorizzazione alla consegna Lavori	2 days	09/04/21 8.00	12/04/21 17.00	28																			
30		Consegna lavori	2 days	13/04/21 8.00	14/04/21 17.00	29																			
31		Esecuzione Lavori	525 days	15/04/21 8.00	19/04/23 17.00	30																			
32		Collaudo	90 days	20/04/23 8.00	23/08/23 17.00	31																			
33		Chisura Intervento	30 days	24/08/23 8.00	04/10/23 17.00	32																			
34		Funzionalità	30 days	24/08/23 8.00	04/10/23 17.00	32																			
35		<b>ESECUZIONE ESPROPRI</b>	<b>180 days</b>	<b>14/12/20 8.00</b>	<b>20/08/21 17.00</b>	<b>1</b>																			
36		Attività per acquisizione aree	180 days	14/12/20 8.00	20/08/21 17.00																				
37		<b>INDAGINE ARCHEOLOGICHE</b>	<b>41 days</b>	<b>14/12/20 8.00</b>	<b>08/02/21 17.00</b>																				
38		Autorizzazione Indagini Archeologiche	10 days	14/12/20 8.00	25/12/20 17.00																				
39		Esecuzione Indagini archeologiche	30 days	28/12/20 8.00	05/02/21 17.00	38																			
40		Invio risultati indagini alla Soprintendenza	1 day	08/02/21 8.00	08/02/21 17.00	39																			

