

Regione Campania



Unità Operativa Complessa
Gestione Risorse Tecniche e Tecnologiche

PROGETTO SI FATTIBILITA'

OGGETTO:


PROGETTO PER LA REALIZZAZIONE DEL NUOVO OSPEDALE CIVILE "SAN GIULIANO" DI GIUGLIANO IN CAMPANIA

Cod. Elab.	PROGETTO DI VARIANTE URBANISTICA ZONIZZAZIONE STATO DI PROGETTO	TAVOLA N°
Scala	1:5000	3
Data	11/2020	

Il Progettista
Dirigente U.O.C. G.R.T.T.
Arch. Antonio Rocchio

Collaboratori alla progettazione: Ing. Francesco Lanzara Ing. Salvatore Di Bonito	Il R.U.P. Direttore U.O.C. G.R.T.T. Ing. Antonio Moccia	Il Direttore Generale Dott. Antonio D'Amore
--	---	--

COMUNE DI GIUGLIANO IN CAMPANIA
PIANO REGOLATORE GENERALE

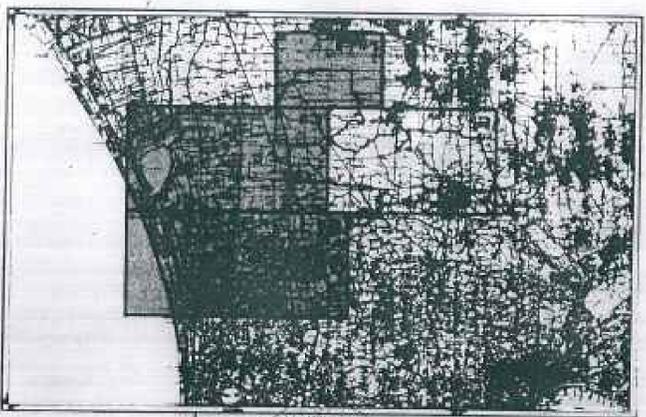

PROGETTISTI
ARCH. FRANCESCO LA REGINA
COORDINATORE
ING. MARIO FORMICOLA
ING. GAETANO MARRONE
ARCH. ENRICO SANGIULIANO
ARCH. DOMENICO TARTARONE
PROF. ENNIO COCCO
GEOLOGO
GEOM. RISIEDE FRASCOGNA

ELABORATO GRAFICO ALLEGATO
ALLA DELIBERA DI ADOZIONE
N. 87 DEL 29/10/2013 DELLA
GIUNTA COMUNALE
INTEGRANTE IL CONTESTUALE
COMMISSARIO AD ACTA
(Arch. G. Di Girolamo)


IL SEGRETARIO
GIUGLIANO LI

TP2_e ZONIZZAZIONE RAPP. 1:5000


LEGENDA ZONE OMOGENEE

A	ZONA STORICO-URBANA	
B ₁	ZONA DI SATURAZIONE	
B ₂	ZONA DI COMPLETAMENTO DI 1° GRADO	
B ₃	ZONA DI COMPLETAMENTO DI 2° GRADO	
C ₁	ZONA DI ESPANSIONE RESIDENZIALE URBANA	
C ₂	ZONA DI ESPANSIONE RESIDENZIALE COSTIERA	
C _x	ZONAZIONE DI ATTUAZIONE DEL PEEP E DEI PdL APPROVATI AI SENSI DEL PdF	
D ₁	ZONA INDUSTRIALE - PIANO ASI	
D ₂	ZONA PER ARTIGIANATO E PICCOLA INDUSTRIA	
E ₁	ZONA AGRICOLA NORMALE	
E ₂	ZONA AGRICOLA DI PREGIO	
F ₁	ZONA PER STANDARD E ATTREZZATURE	
F ₂	PARCO URBANO	
F ₃	ZONA PER ATTREZZATURE COMMERCIALI	
F ₄	ZONA DI SERVIZIO PER L'AREA ASI E PER IL MERCATO ORTOFRUTTICOLO	
G ₁	ZONA DIREZIONALE DELLE NUOVE ESPANSIONI URBANE	
G ₂	ZONA DIREZIONALE DELL'AREA COSTIERA	
G ₃	ZONA TURISTICO-ALBERGHIERA	
G ₄	ZONA DI BONIFICA E VALORIZZAZIONE COSTIERA	
G ₅	ZONA SPORTIVA PRIVATA AD USO COLLETTIVO	
H ₁	ZONA ARCHEOLOGICA	
H ₂	ZONA DI RISPETTO INFRASTRUTTURALE E URBANISTICO	
H ₃	ZONA DI RISPETTO CIMITERIALE	
H ₄	ZONA DI RECUPERO AMBIENTALE	
H ₅	ZONA DI SALVAGUARDIA AMBIENTALE	
F ₅	ZONA OSPEDALIERA	

STRALCIO PRG SCALA 1:5000

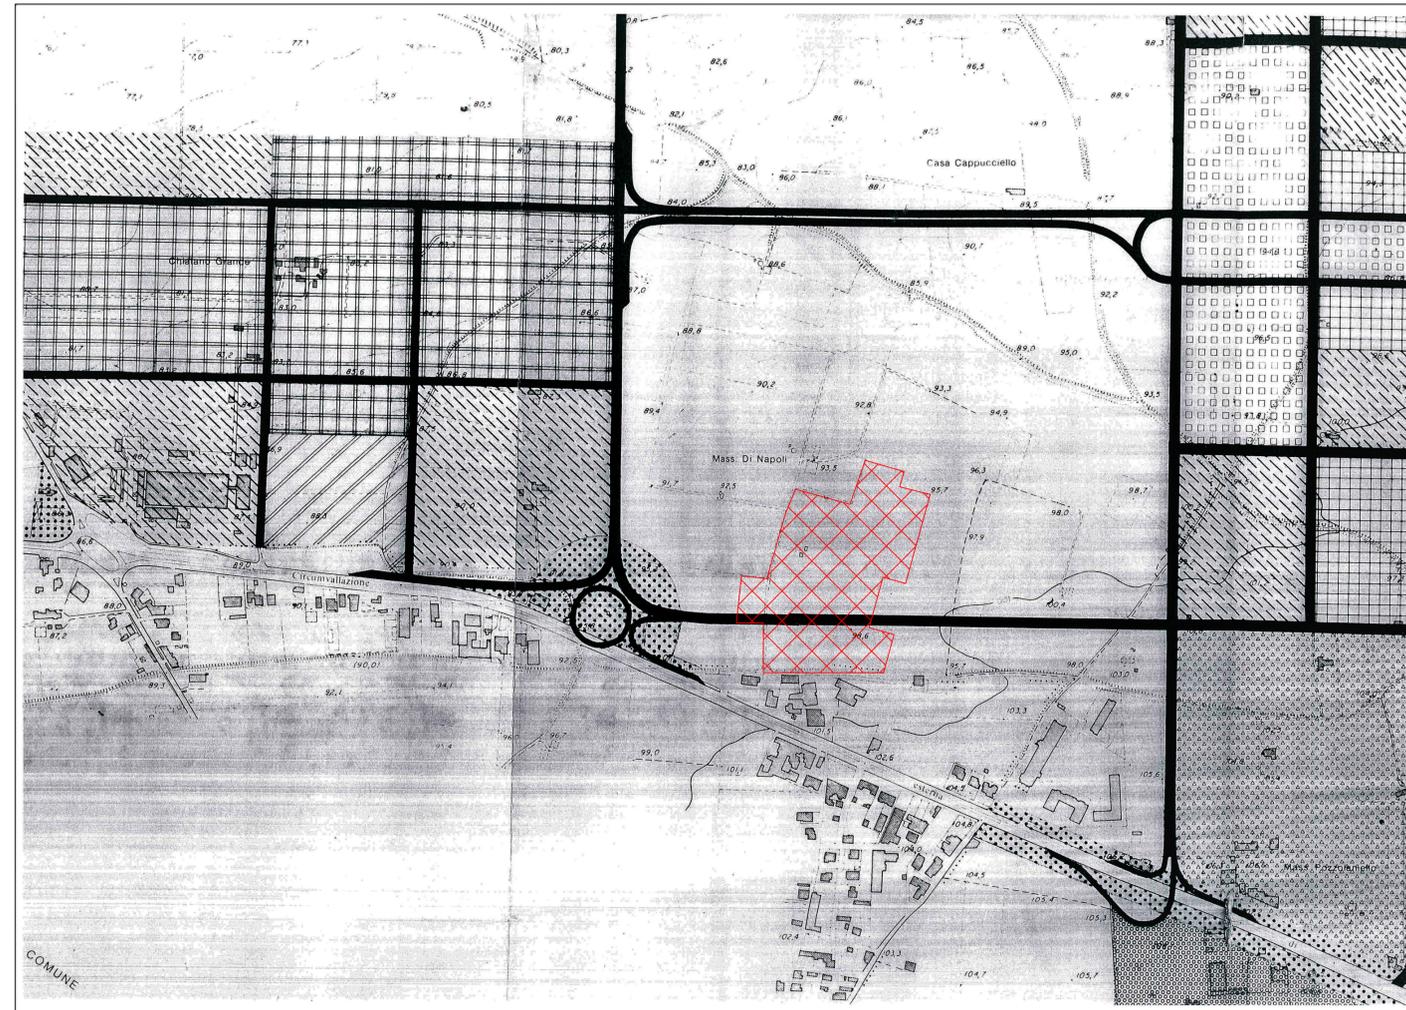

STRALCIO SIT

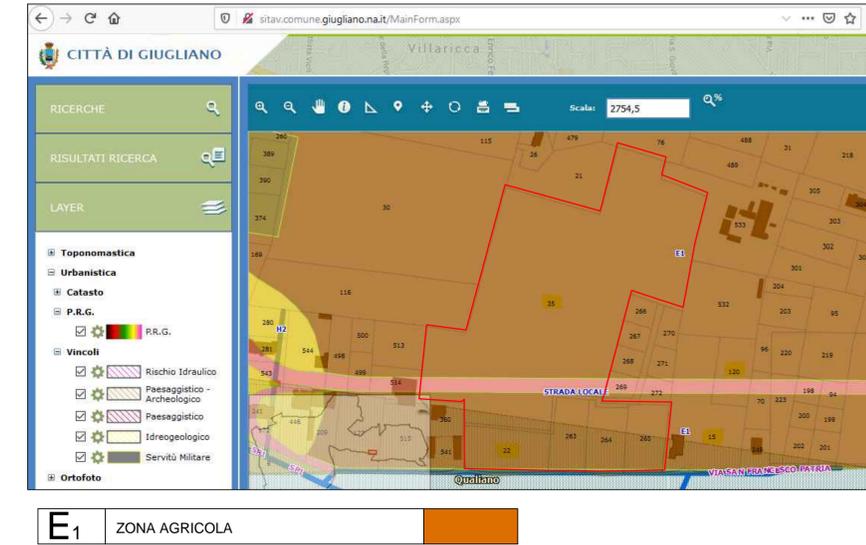

E ₁	ZONA AGRICOLA	
----------------	---------------	--