


PROFILO DELL'ANDAMENTO ALTIMETRICO DEL VIALE PRINCIPALE

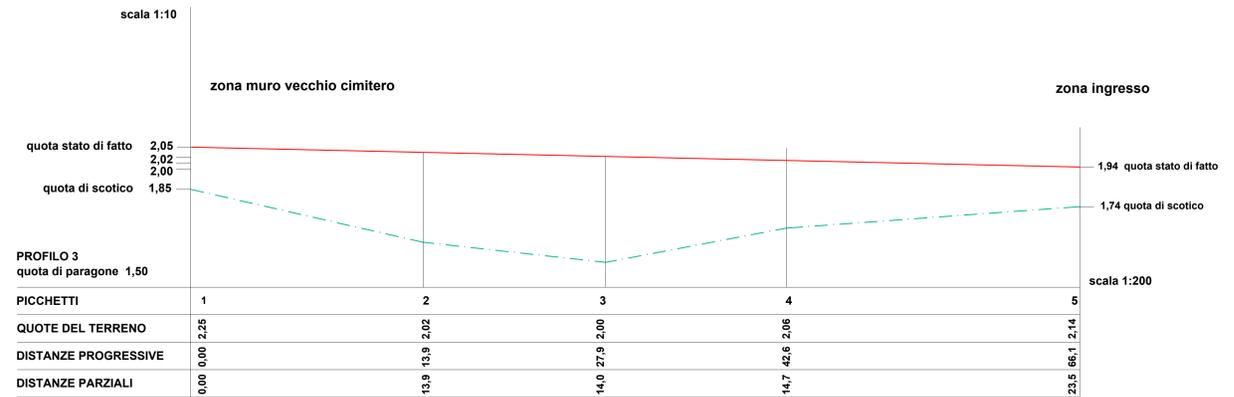

**COMUNE DI
GIUGLIANO IN CAMPANIA**

STUDIO DI FATTIBILITA' TECNICO ECONOMICO

Oggetto: **REALIZZAZIONE DI NUOVI LOCULI NEL NUOVO CIMITERO**

Elaborato: **PROGETTO - PROSPETTI / SEZIONI - SCALA 1:100**
ELABORATO - EG. ST. F. 04

REV.	DESCRIZIONE	REDATTO	CONTROLLATO	APPROVATO	DATA
00					
01					

R.U.P.: **GEOM. GIULIANO VASSALLO** DIRIGENTE: **ING. GIUSEPPE SABINI**
progettista: **ARCH. LUCIA GNERRE** consulenti: **Ing. PASQUALE CERASUOLO (progettazione strutturale)**

PROSPETTI/SEZIONE VIALE PRINCIPALE

