COMUNE DI GIUGLIANO IN CAMPANIA

CITTA' METROPOLITANA DI NAPOLI

PROGETTO ESECUTIVO

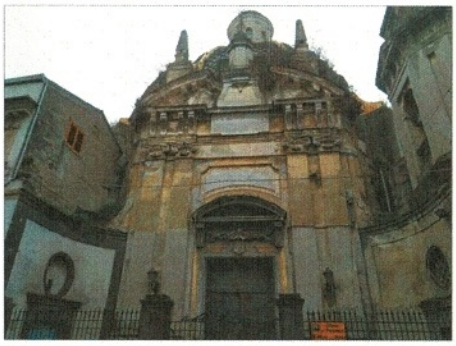

Consolidamento Statico, Risanamento e Restauro Architettonico della

CHIESA SANTA MARIA DELLA PURITA'

detta anche DEL PURGATORIO

Corso Campano

ELABORATI PROGETTO:

TAVOLA DEL DEGRADO_Prospetto su Corso Campano

ELABORATO N°: 0.1

PROGETTISTI:

ARCH. WLADIMIRO SALTELLI

COORDINATORE DELLA SICUREZZA:

ARCH. WLADIMIRO SALTELLI

DIRIGENTE:

ING. DOMENICO D'ALTERIO

RUP:

GEOM. RAFFAELE DI LAURO

SCALA: 1:100

FORMATO: A1

Il Lessico NorMal

MATERIALI	DEGRADI	MATERIALI	DEGRADI
LATERIZIO	Degradazione differenziale	INTONACO	Alterazione cromatica
	Alterazione di origine antropica	INTONACO CEMENTIZIO	Distacco
	Mancanza di malta tra i giunti		Macchia
	Erosione		Disgregazione
PIETRA SCOLPITA	Mancanza		Patina biologica
	Erosione		Mancanza strato superficiale
	Deposito superficiale		Mancanza totale
	Alveolizzazione		Depositi superficiale
MURATURA MISTA IN PIETRAME	Mancanza		Erosione
	Decoesione e mancanza di malta tra i giunti		Efflorescenza
	Alveolizzazione		Degradazione differenziale
	Erosione passante	CALCESTRUZZO ARMATO	Esplosione del copriferro
METALLO	Ossidazione		Disgregazione
CAVI ED APPARECCHI DI ILLUMINAZIONE	Impianto elettrico	CROLLO	Elemento di apparato architettonico medioevale
MALTA CEMENTIZIA	Integrazioni	VEGETAZIONE	Fissurazione
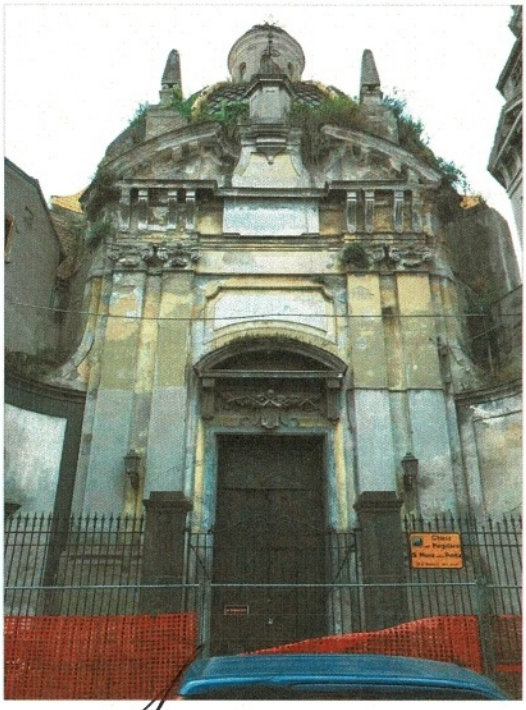
PROSPETTO SU CORSO C