




COMUNE DI GIUGLIANO IN CAMPANIA
CITTA' METROPOLITANA DI NAPOLI

PROGETTO ESECUTIVO

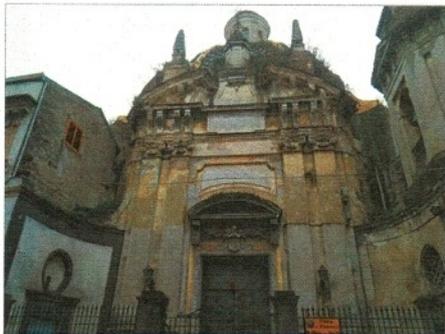

Consolidamento Statico, Risanamento e Restauro Architettonico della
CHIESA SANTA MARIA DELLA PURITA'
detta anche DEL PURGATORIO
Corso Campano

ELABORATI STATO DI FATTO:

- SEZIONE A-A
- SEZIONE B-B
- SEZIONE C-C

PROGETTISTI:

ARCH. WLADIMIRO SATELLI

COORDINATORE DEL PROGETTO:
ARCH. WLADIMIRO SATELLI

DIRIGENTE:
ING. DOMENICO D'ALTERIO

RUP:
GEOM. RAFFAELE DI LAURO

ELABORATO N°:

2.4

SCALA:


1:100

FORMATO:

A1



SEZIONE A - A

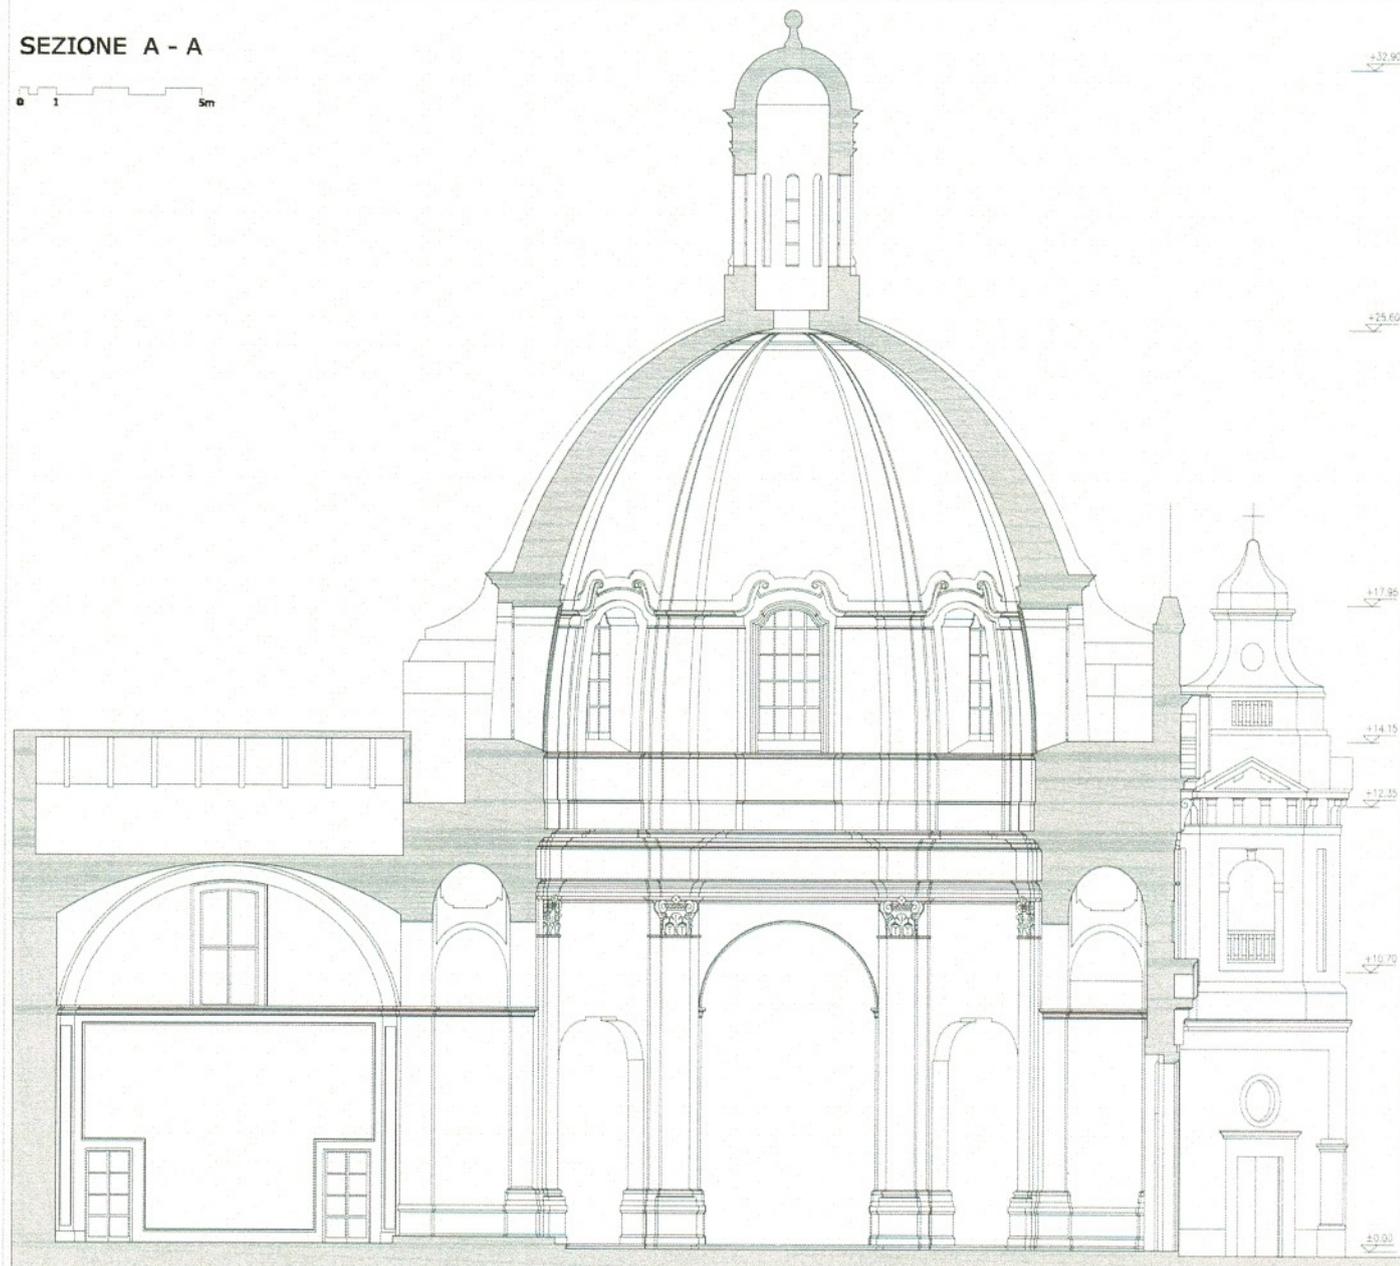

SEZIONE B - B



SEZIONE C - C

