



*Ministero dell'Interno*  
*Dipartimento per gli affari interni e territoriali*  
*Divisione Centrale per la Finanza Locale*



**Comune di Giugliano in Campania**



*Ministero dell'Istruzione*  
*Dipartimento per il sistema educativo di istruzione e di formazione*  
*Direzione Generale per i fondi strutturali per l'istruzione, l'abilità scolastica e la scuola digitale*

## ***Comune di Giugliano in Campania***

*Città Metropolitana di Napoli*


# **ELABORATI GRAFICI**

***REALIZZAZIONE EX-NOVO DI UN ASILO NIDO DA ALLOCARE  
ALL'INTERNO DELL'AREA DELLA DIREZIONE DIDATTICA STATALE  
"VIII CIRCOLO", SITO ALLA VIA SIGNORELLI A PATRIA, SNC***


**CUP: G91B21003040001**

---

Inquadramento - Stato dei luoghi - scala 1:1000

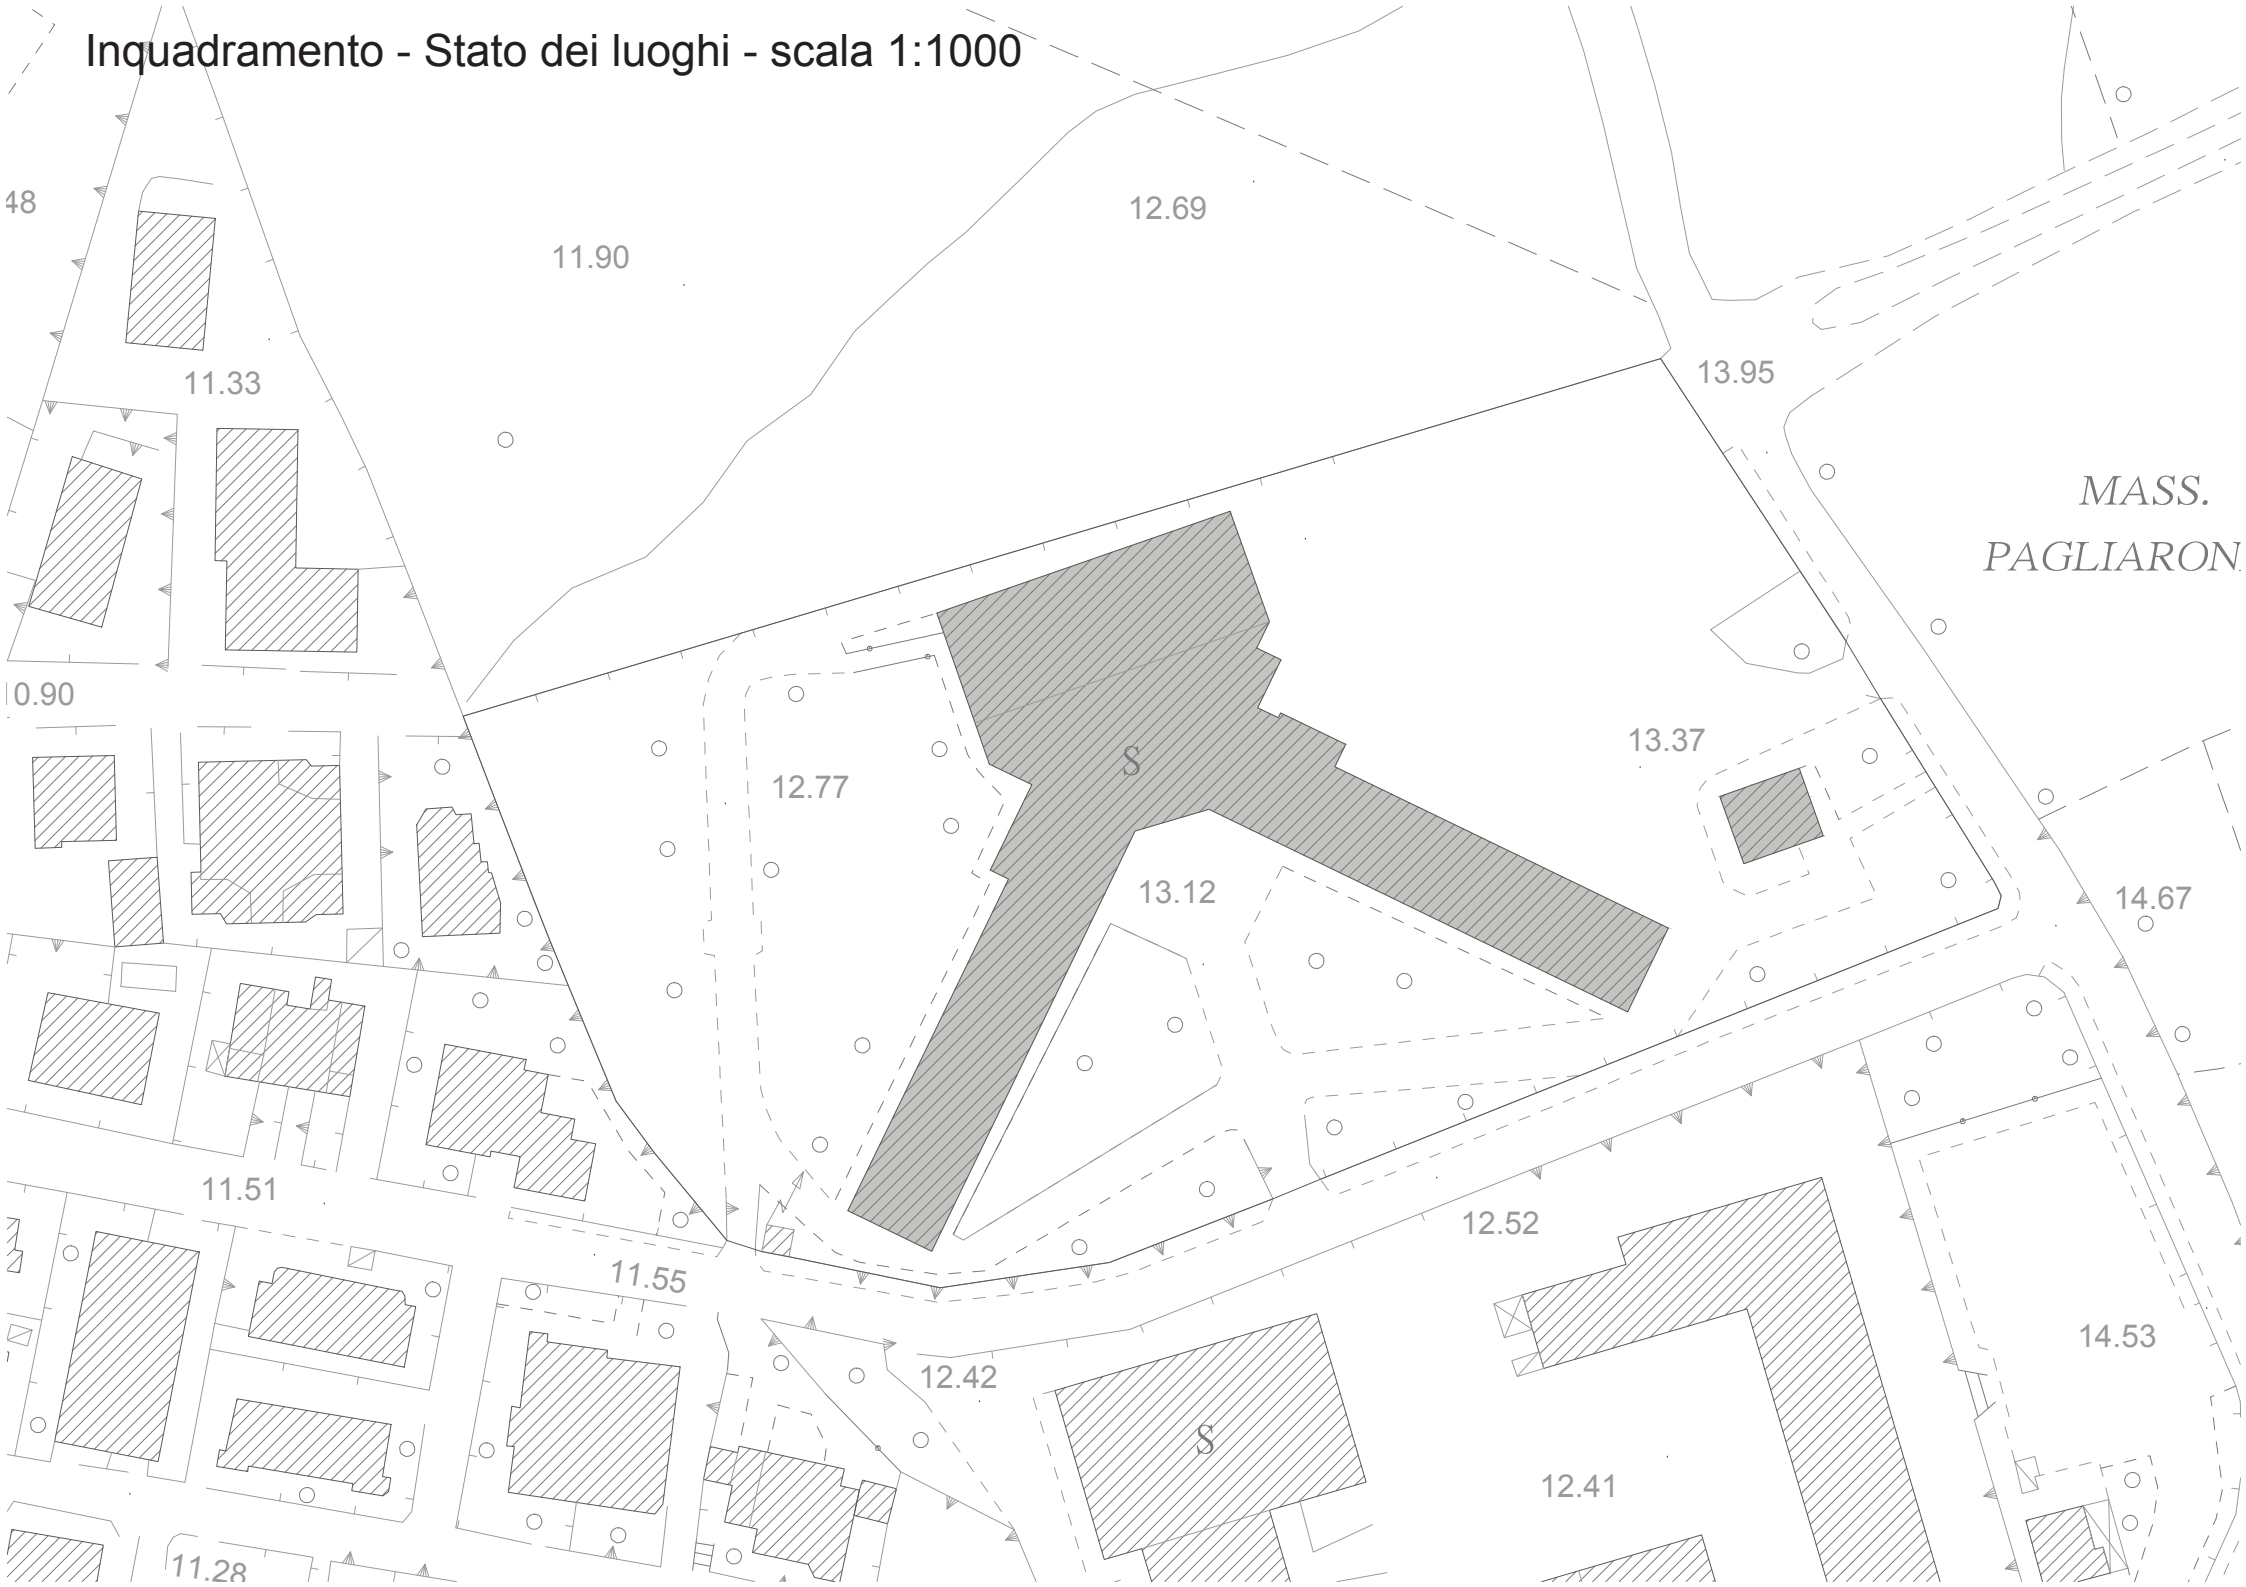


Inquadramento - Progetto - scala 1:1000

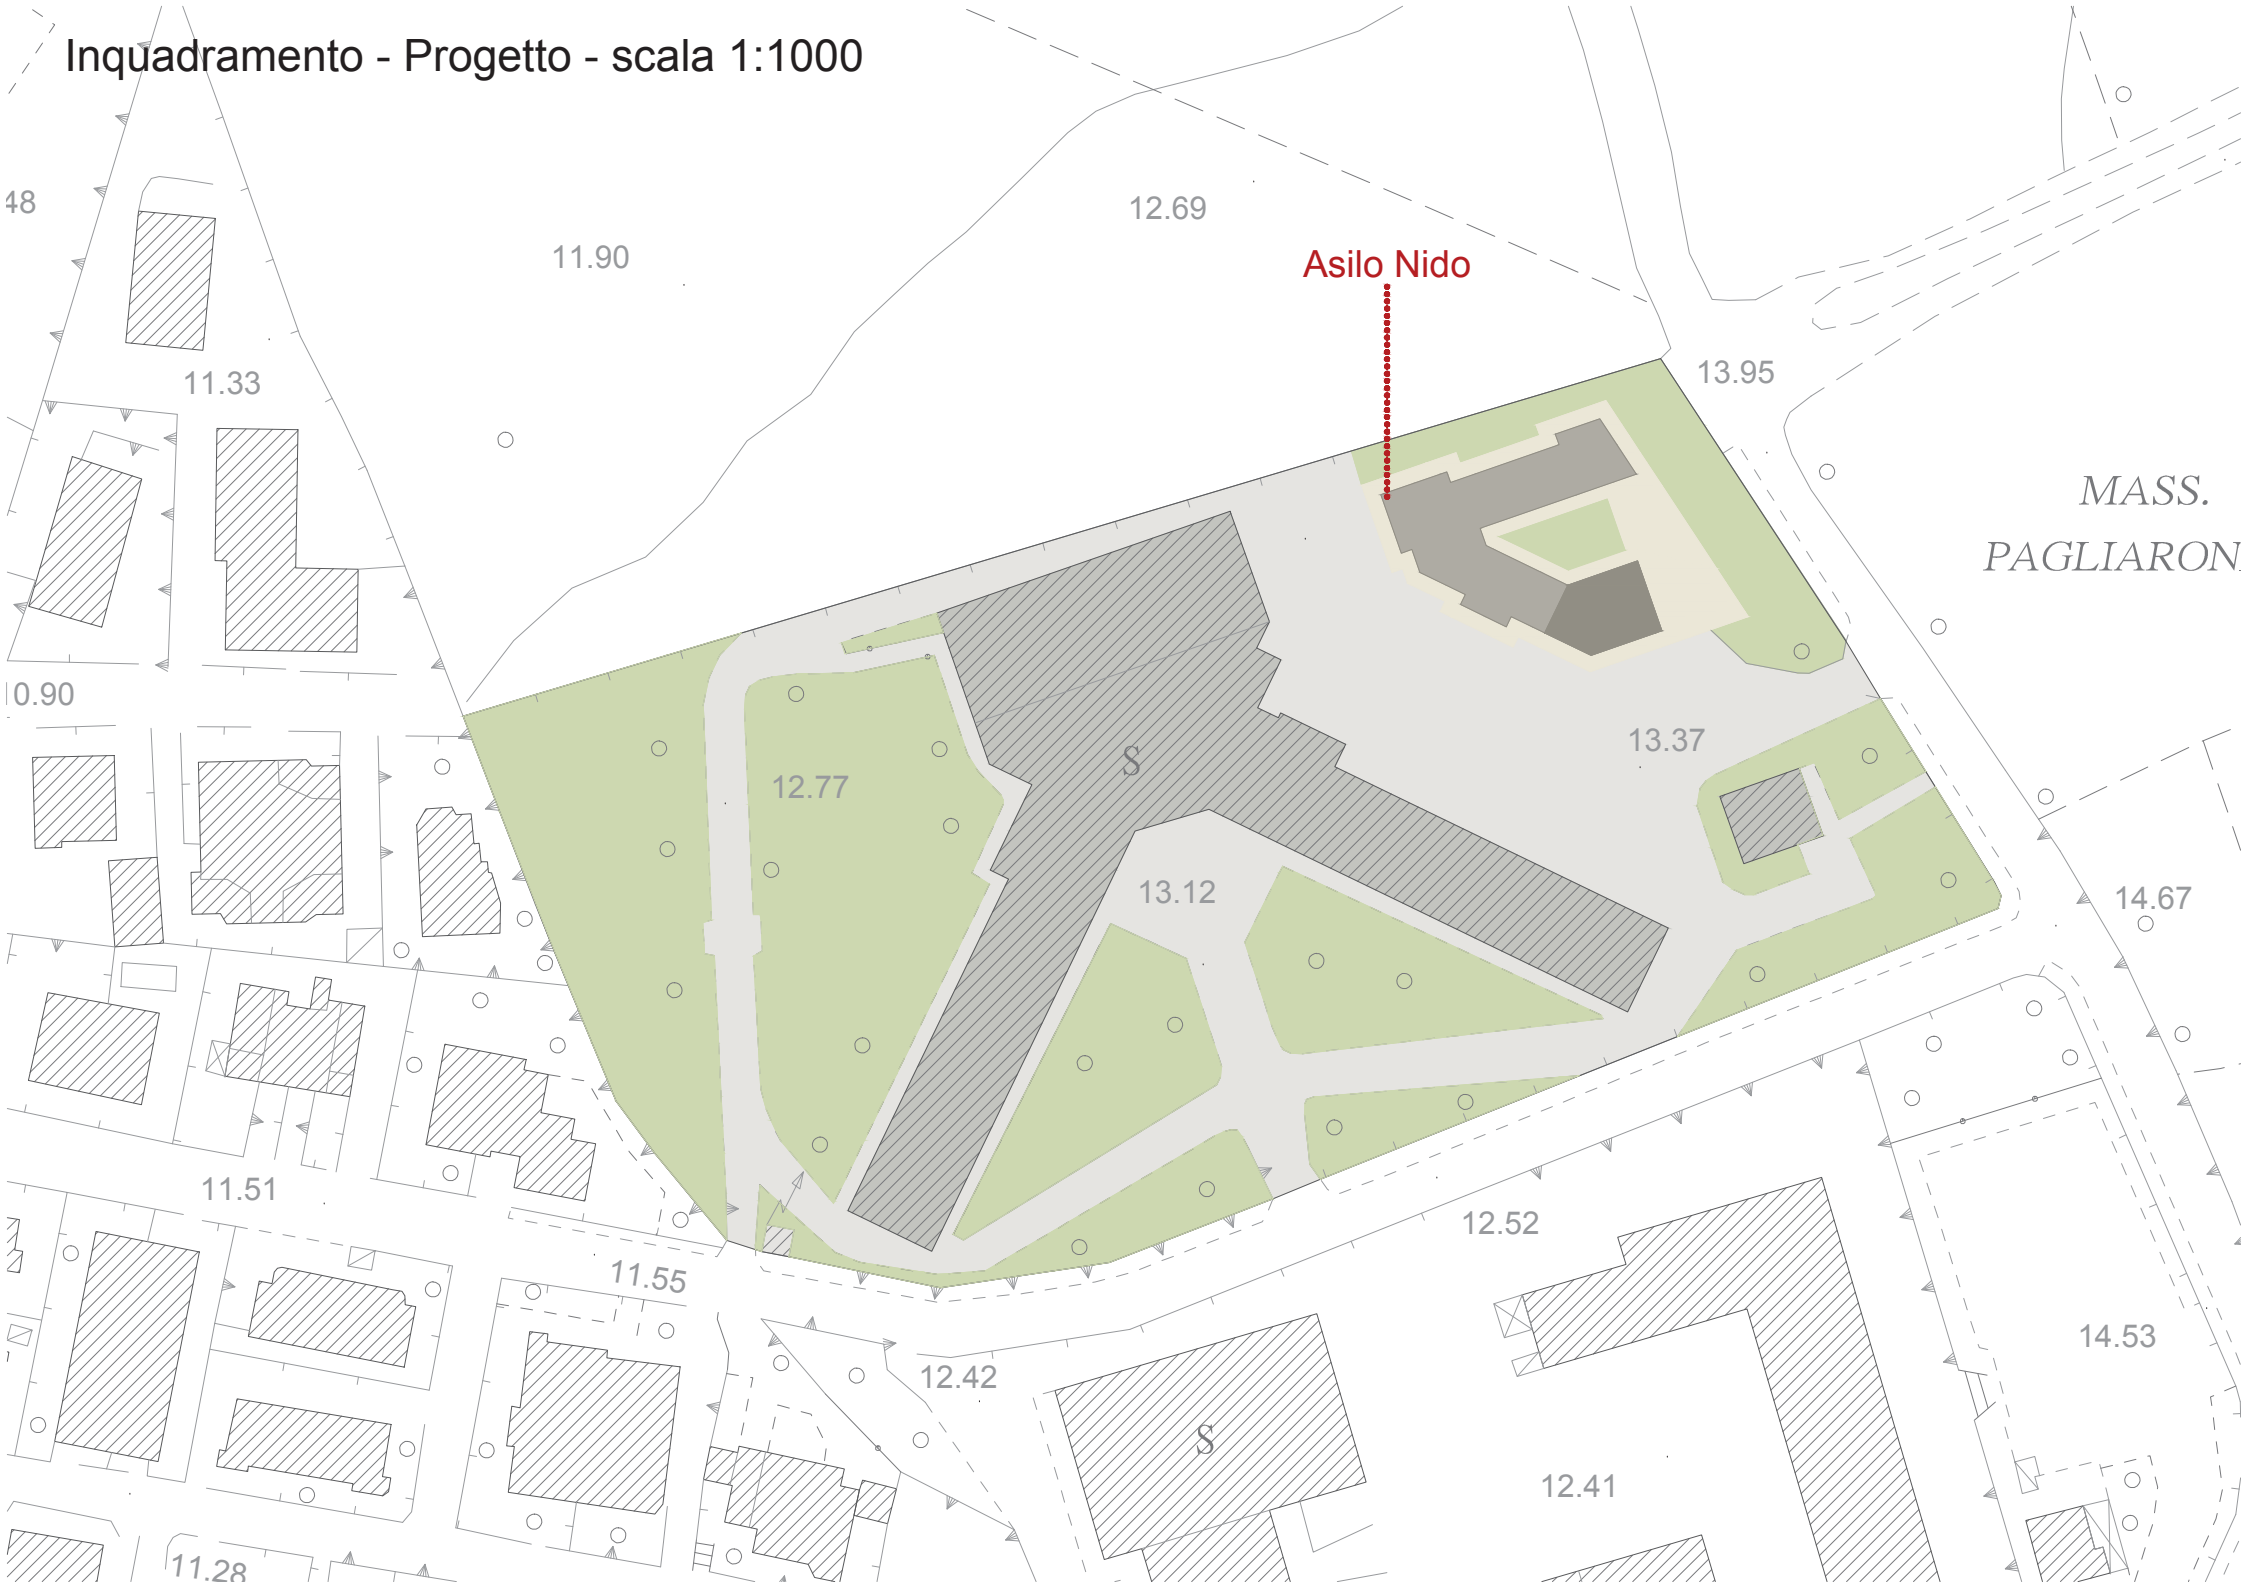

Asilo Nido

MASS.  
PAGLIARON

# Piano Terra - scala 1:200

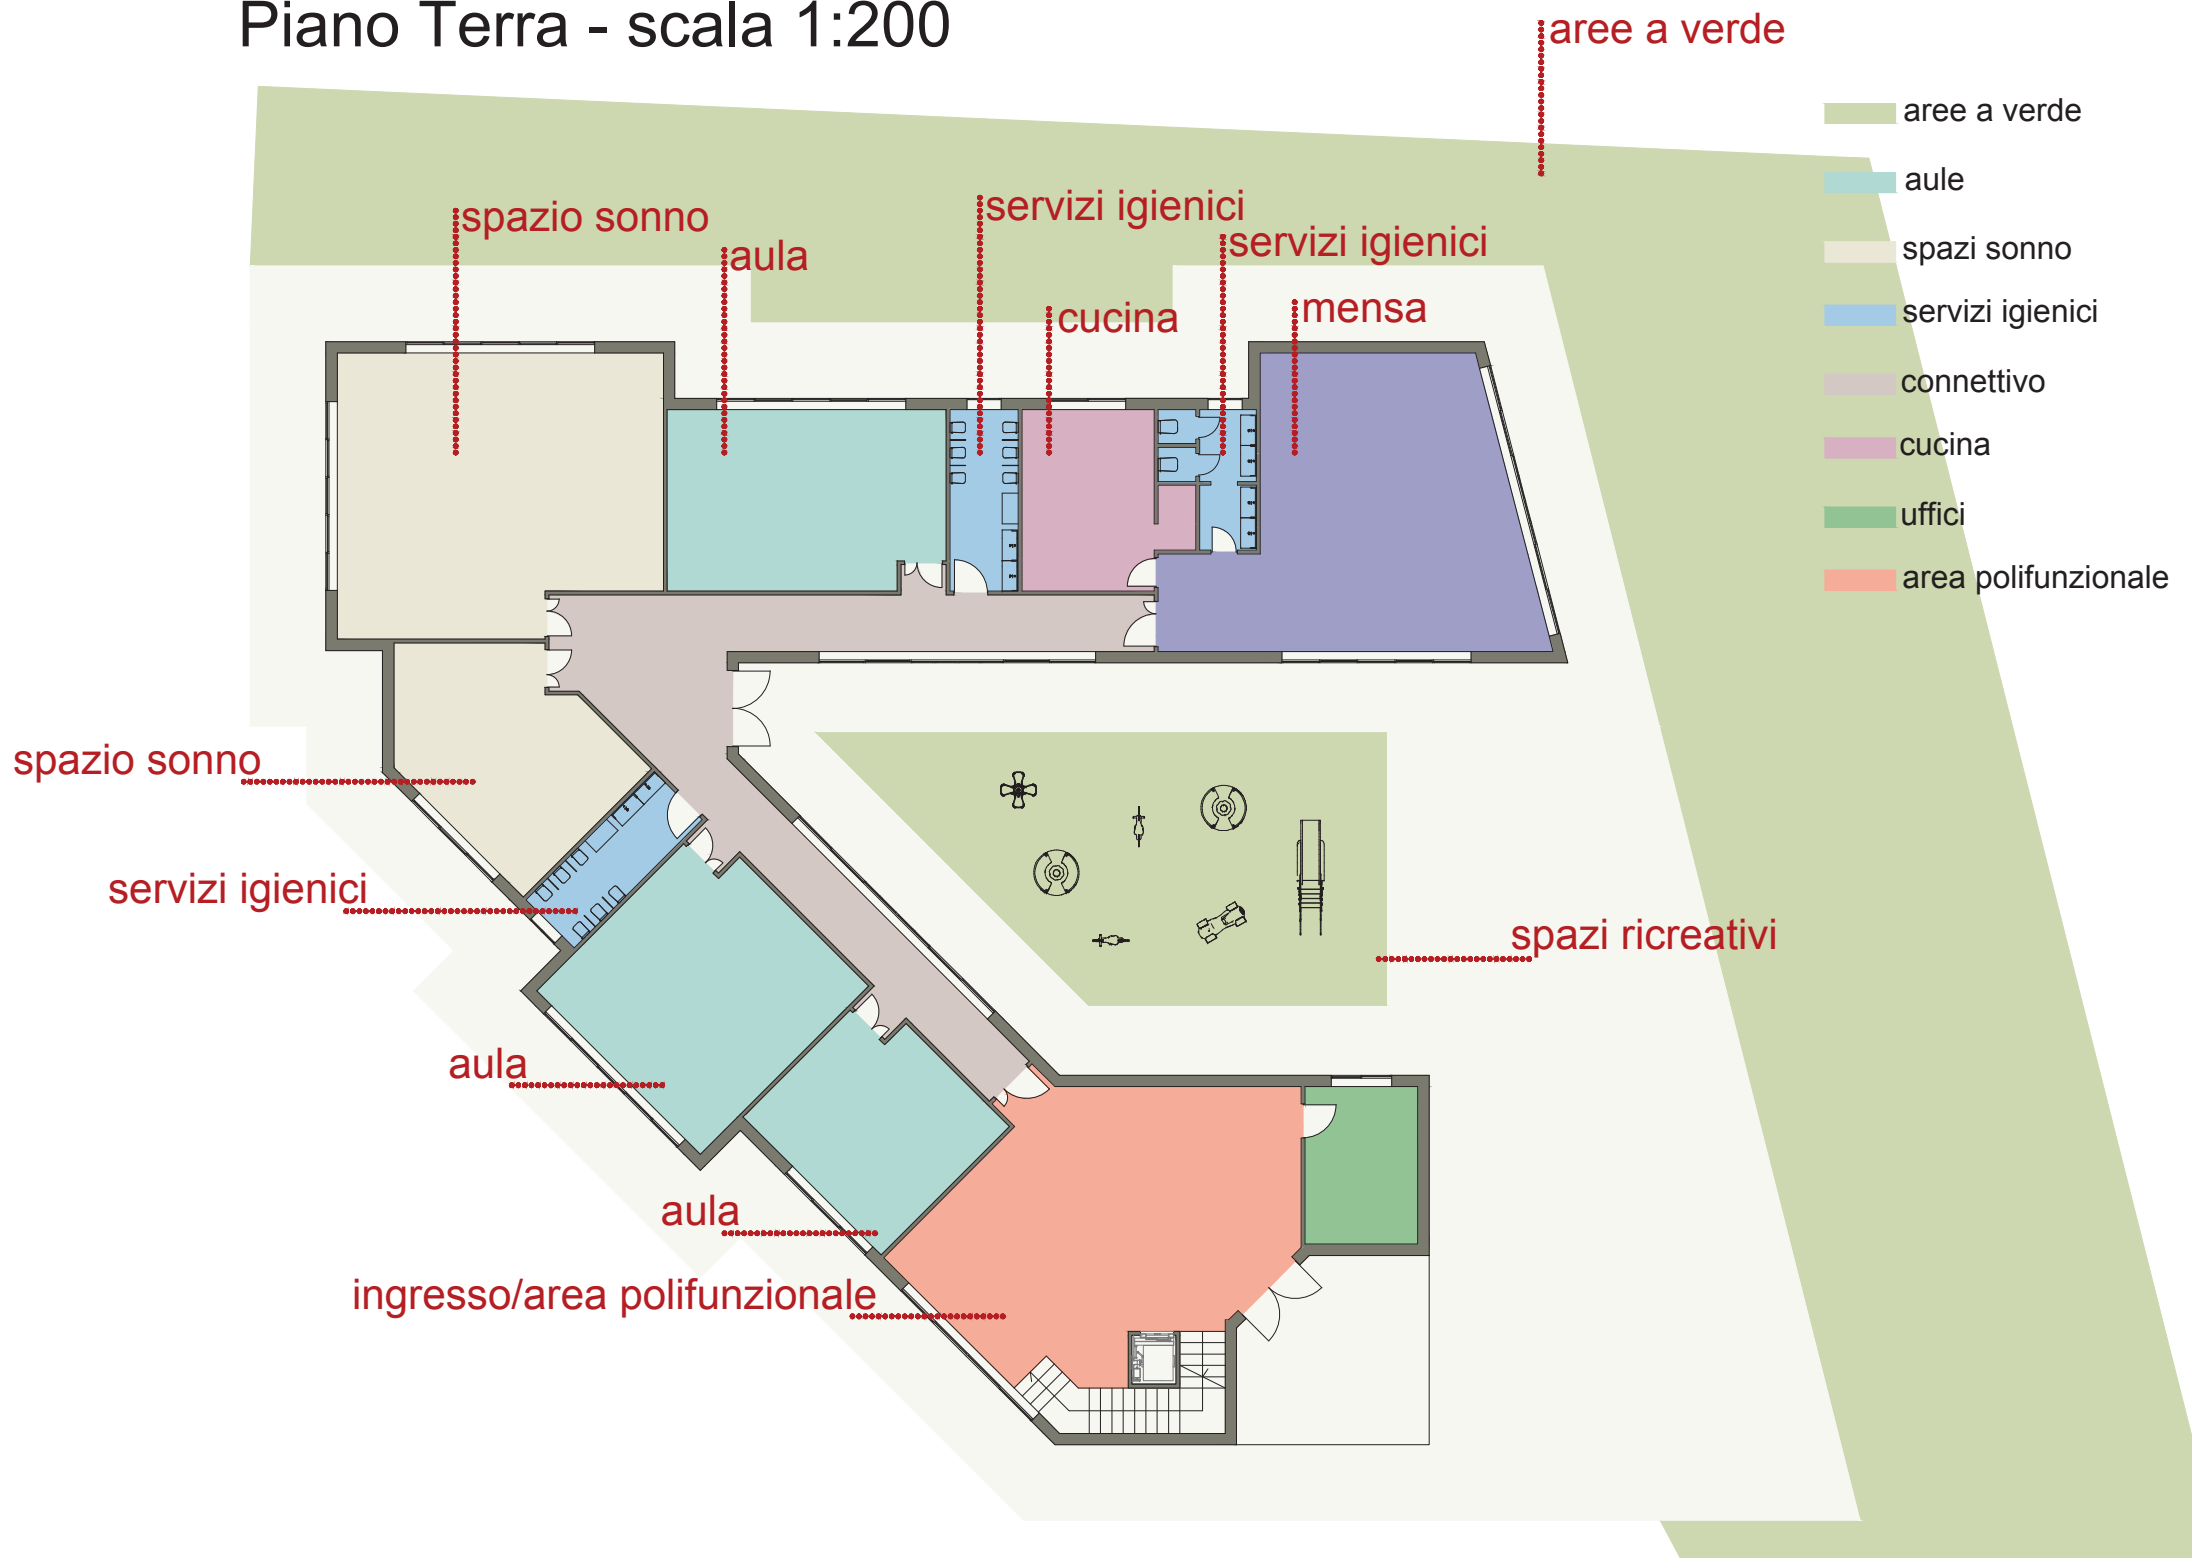

# Piano Primo - scala 1:200

- aree a verde
- aule
- spazi sonno
- servizi igienici
- connettivo
- cucina
- uffici
- area polifunzionale

