

Regione Campania



costituita ex art.2 comma j, lettera a) della L.R. n. 16 del 28 novembre 2008  
Sede: Via Lupoli, 27 - 80027 FRATTAMAGGIORE (NA)

Unità Operativa Complessa  
Gestione Risorse Tecniche e Tecnologiche

**PROGETTO SI FATTIBILITA'**

OGGETTO:


**PROGETTO PER LA REALIZZAZIONE DEL NUOVO OSPEDALE CIVILE "SAN GIULIANO" DI GIUGLIANO IN CAMPANIA**

Cod. Elab.	PROGETTO DI VARIANTE URBANISTICA ZONIZZAZIONE STATO DI FATTO	TAVOLA N°
Scala		2

Il Progettista		
Dirigente U.O.C. G.R.T.T. Arch. Antonio Rocchio		

Collaboratori alla progettazione:	Il R.U.P. Direttore U.O.C. G.R.T.T. Ing. Antonio Moccia	Il Direttore Generale Dott. Antonio D'Amore
Ing. Francesco Lanzara Ing. Salvatore Di Bonito		

COMUNE DI GIUGLIANO IN CAMPANIA  
**PIANO REGOLATORE GENERALE**

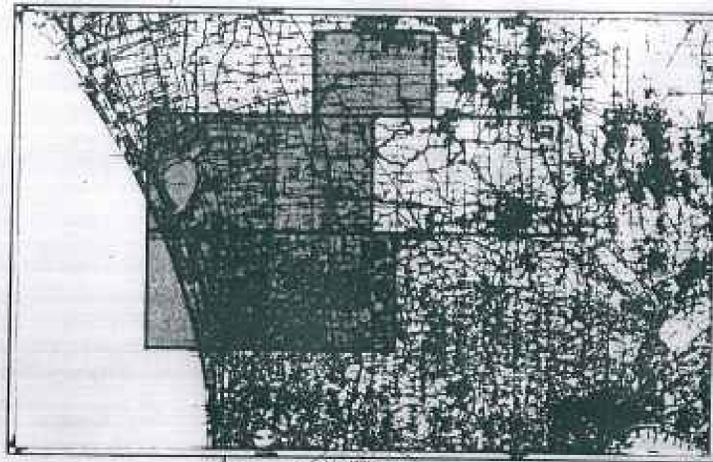

PROGETTISTI  
ARCH. FRANCESCO LA REGINA  
COORDINATORE  
ING. MARIO FORMICOLA  
ING. GAETANO MARRONE  
ARCH. ENRICO SANGIULIANO  
ARCH. DOMENICO TARTARONE  
PROF. ENNIO COCCO  
GEOLOGI  
GEOM. RISIEDE FRASCOGNA

ELABORATO GRAFICO ALLEGATO  
ALLA DELIBERA DI ADOZIONE  
N. 87 DEL 29/10/83 DELLA  
GIUNTA COMUNALE COSTITUITA  
INTERAMENTE E CONTESTUALMENTE

IL SEGRETARIO  
COMMISSARIO AD ACTA  
Arch. G. De Gioia

GIUGLIANO, LI

**TP2<sub>2</sub>** ZONIZZAZIONE  
RAPP. 1:5000

**LEGENDA ZONE OMOGENEE**

A	ZONA STORICO-URBANA	
B <sub>1</sub>	ZONA DI SATURAZIONE	
B <sub>2</sub>	ZONA DI COMPLETAMENTO DI 1° GRADO	
B <sub>3</sub>	ZONA DI COMPLETAMENTO DI 2° GRADO	
C <sub>1</sub>	ZONA DI ESPANSIONE RESIDENZIALE URBANA	
C <sub>2</sub>	ZONA DI ESPANSIONE RESIDENZIALE COSTIERA	
C <sub>x</sub>	ZONA DI ATTUAZIONE DEL PEEP E DEI PdL APPROVATI AI SENSI DEL PdF	
D <sub>1</sub>	ZONA INDUSTRIALE - PIANO ASI	
D <sub>2</sub>	ZONA PER ARTIGIANATO E PICCOLA INDUSTRIA	
E <sub>1</sub>	ZONA AGRICOLA NORMALE	
E <sub>2</sub>	ZONA AGRICOLA DI PREGIO	
F <sub>1</sub>	ZONA PER STANDARD E ATTREZZATURE	
F <sub>2</sub>	PARCO URBANO	
F <sub>3</sub>	ZONA PER ATTREZZATURE COMMERCIALI	
F <sub>4</sub>	ZONA DI SERVIZIO PER L'AREA ASI E PER IL MERCATO ORTOFRUTTICOLO	
G <sub>1</sub>	ZONA DIREZIONALE DELLE NUOVE ESPANSIONI URBANE	
G <sub>2</sub>	ZONA DIREZIONALE DELL'AREA COSTIERA	
G <sub>3</sub>	ZONATURISTICO-ALBERGHIERA	
G <sub>4</sub>	ZONA DI BONIFICA E VALORIZZAZIONE COSTIERA	
G <sub>5</sub>	ZONA SPORTIVA PRIVATA AD USO COLLETTIVO	
H <sub>1</sub>	ZONA ARCHEOLOGICA	
H <sub>2</sub>	ZONA DI RISPETTO INFRASTRUTTURALE E URBANISTICO	
H <sub>3</sub>	ZONA DI RISPETTO CIMITERIALE	
H <sub>4</sub>	ZONA DI RECUPERO AMBIENTALE	
H <sub>5</sub>	ZONA DI SALVAGUARDIA AMBIENTALE	

**STRALCIO PRG SCALA 1:5000**

