

# Comune di Giugliano in Campania

- Città metropolitana di Napoli -



Lavori di realizzazione di un parco giochi inclusivo



TAVOLA unica			
DOCUMENTAZIONE FOTOGRAFICA			
PLANIMETRIA GENERALE STATO DI FATTO			scala 1:500
PLANIMETRIA GENERALE STATO DI PROGETTO			scala 1:500
AREA DI INTERVENTO STATO DI FATTO			scala 1:200
AREA DI INTERVENTO DI PROGETTO			scala 1:200
DATA	IL SINDACO	IL RUP	IL PROGETTISTA
24/11/2021	Nicola Pirozzi	Ing. Guarino Giovanni	Ing. Giuseppe Sabini


Render di Progetto




Documentazione fotografica




Planimetria stato di fatto

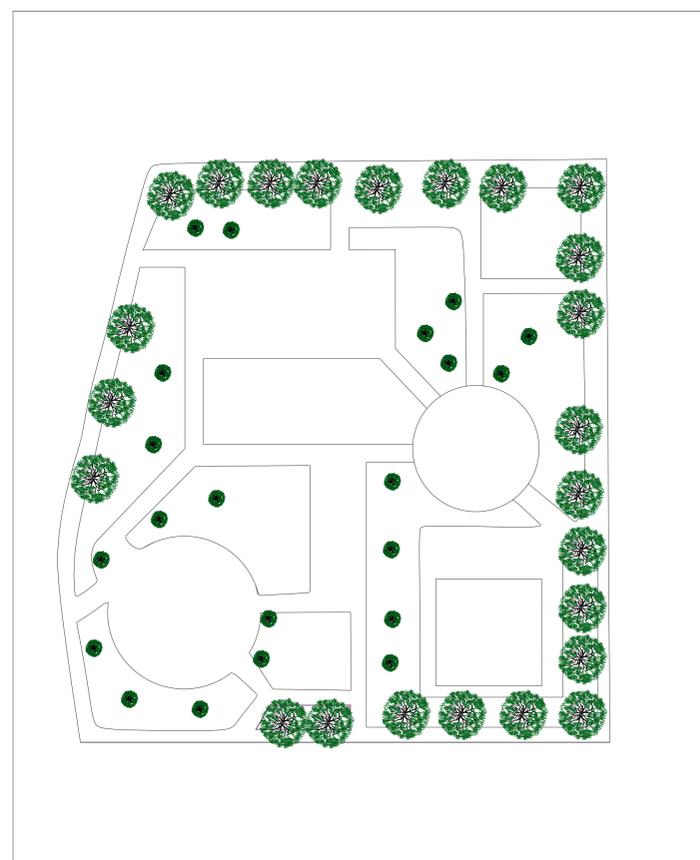


Planimetria di progetto

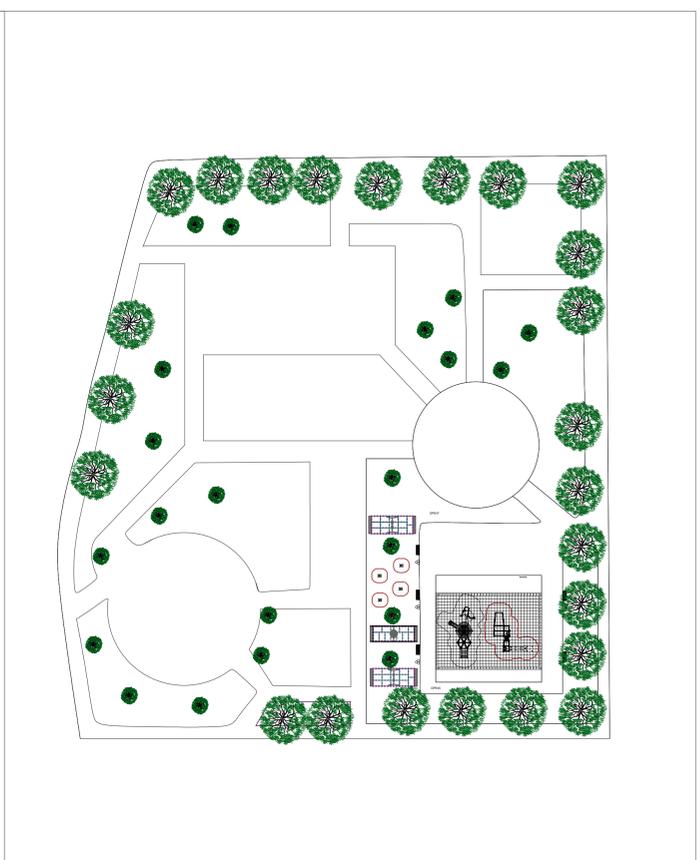

AREA DI INTERVENTO STATO DI FATTO

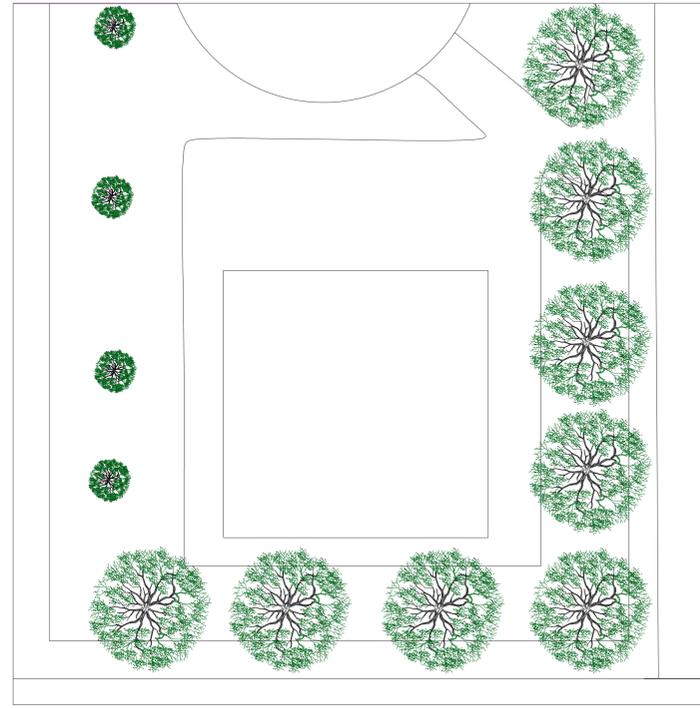

AREA DI INTERVENTO STATO DI PROGETTO

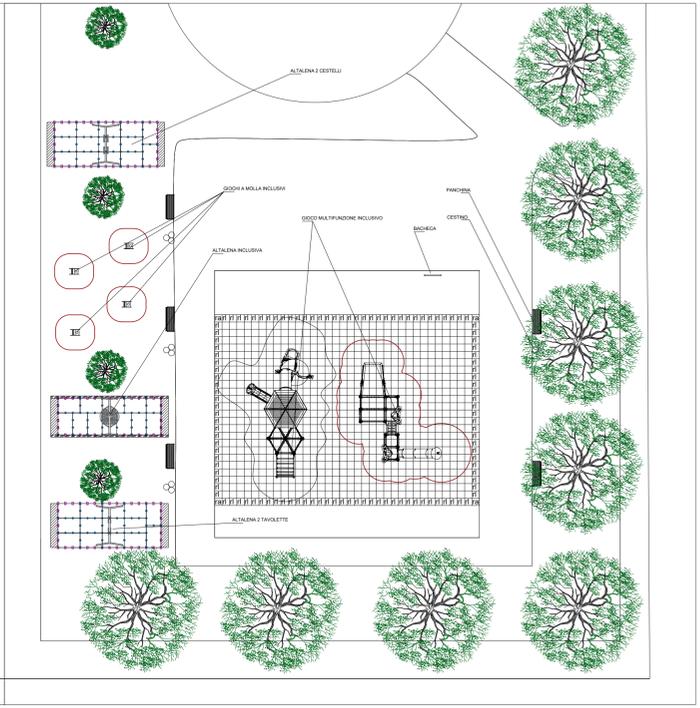

Abaco giochi

