


STRADA E TRATTI	ACQUEDOTTO (DN)	POSIZIONE E PROFONDITA' DI POSA PIANO VIARIO (m)	TENSIONE TERNA	PROFONDITA' DI POSA PIANO VIARIO	BT/MT-ENEL	POSIZIONE E PROFONDITA' DI POSA PIANO VIARIO (m)	GASDOTTO-NAPOLETANA GAS	PROFONDITA' DI POSA PIANO	TELECOM	POSIZIONE E PROFONDITA' DI POSA PIANO VIARIO (m)
<b>VIA S. NULLO</b>										
A0-A	300-ACCIAIO	CIGLIO DESTRO-1.2	3 CAVI A.T	CIGLIO SINISTRO-1.40	CAVI MT/BT	SEMI-CARREGGIATA D/5-1.0				CAVO TELECOM SEMI-CARREGGIATA D/5-1.0
A3-A4	300-ACCIAIO	CIGLIO DESTRO-1.2	3 CAVI A.T	CIGLIO SINISTRO-1.40	CAVI MT/BT	SEMI-CARREGGIATA D/5-1.0				CAVO TELECOM SEMI-CARREGGIATA D/5-1.0
A4-A5	500-ACCIAIO	CIGLIO DESTRO-1.5								CAVO TELECOM SEMI-CARREGGIATA D/5-1.0
A4-A5	125-FERRO ZINC.	CIGLIO DESTRO-1.5								
A6'''	250-ACCIAIO	IN ATTRAVERSAMENTO								
A6'''-A6a	250-GHISA	CIGLIO SINISTRO-1.2	3 CAVI A.T	CIGLIO SINISTRO-1.40	CAVI MT/BT	SEMI-CARREGGIATA D/5-1.0				CAVO TELECOM
A6'''-A6''			3 CAVI A.T	CIGLIO SINISTRO-1.40	CAVI MT/BT	SEMI-CARREGGIATA D/5-1.0				CAVO TELECOM
<b>VIA GROTTA DELL'OLMO</b>										
B1-E1	150-ACCIAIO	CIGLIO DESTRO-1.2	3 CAVI A.T	CIGLIO SINISTRO-1.40						CAVO TELECOM SEMI-CARREGGIATA D/5-1.0
E1-B2	150-ACCIAIO	CIGLIO DESTRO-1.2	3 CAVI A.T	CIGLIO SINISTRO-1.40						CAVO TELECOM SEMI-CARREGGIATA D/5-1.0
E1-B2	90-110 PEAD	CIGLIO DESTRO-1.0	3 CAVI A.T	CIGLIO SINISTRO-1.40						CAVO TELECOM SEMI-CARREGGIATA D/5-1.0
<b>VIA MADONNA DEL PANTANO</b>										
C-C3'	250-GHISA	SEMI-CARR. DESTRA-1.2			CAVI BT	SEMI-CARREGGIATA D/5-1.0	PEAD DN 225-SBAR	CIGLIO SINISTRO	CAVO TELECOM	SEMI-CARREGGIATA D/5-1.0
C3'-C1	250-GHISA	CENTRO STRADA-1.2			CAVI BT	SEMI-CARREGGIATA D/5-1.0	PEAD DN 225-SBAR	CIGLIO SINISTRO	CAVO TELECOM	SEMI-CARREGGIATA D/5-1.0
C1-C1'	250-GHISA	CIGLIO SINISTRO-1.2			CAVI MT/BT	SEMI-CARREGGIATA D/5-1.0	PEAD DN 225-SBAR	CIGLIO SINISTRO	CAVO TELECOM	SEMI-CARREGGIATA D/5-1.0
C3-C3'	100-PEAD	CIGLIO DESTRO-A META A SINISTRA-1.2			CAVI MT	SEMI-CARREGGIATA D/5-1.0			CAVO TELECOM	SEMI-CARREGGIATA D/5-1.0

- LEGENDA**
- SOTTOSERVIZI ESISTENTI**
- Terna (AT), Telecom, ENEL (MT e BT)
  - GAS, Telecom, ENEL (MT e BT), Acquedotto Comunale
  - Terna (AT), ENEL (MT e BT), Telecom, Acquedotto Comunale
  - Vedi Tabella "A"



**Sezioni trasversali scala 1:50**

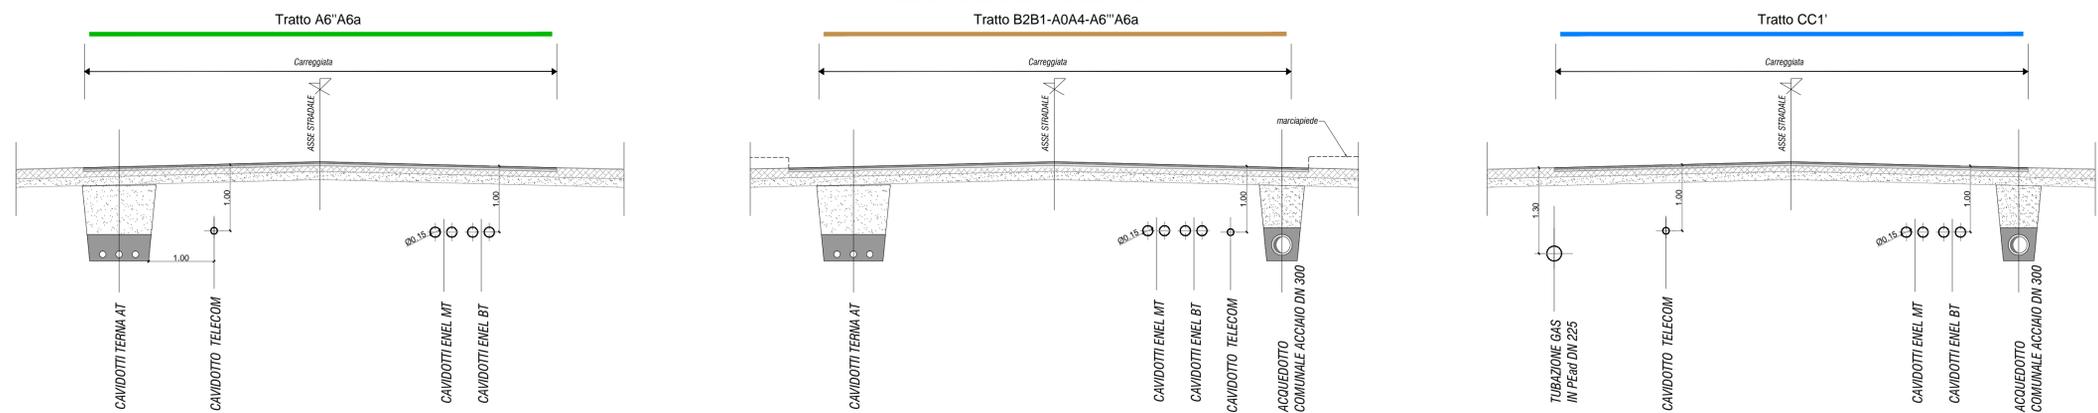





Accordo di Programma Strategico per le Compensazioni Ambientali nella regione Campania del 18 luglio 2008 e successivo atto modificativo del 8 aprile 2009



**COMUNE DI GIUGLIANO IN CAMPANIA**

Completamento reti fognarie del litorale domitio-flegreo: Collettori fognari di Via S. Nullo, Via Grotta dell'Olmo e Via Madonna del Pantano

**PROGETTO DEFINITIVO**

<p>Titolo elaborato</p> <p style="text-align: center;"><b>Planimetria delle interferenze</b></p> <p>Redatto da</p> <p> <b>SOGESID</b></p> <p>SOGGETTO ATTUATORE</p> <p>Responsabile Direzione Acque</p> <p>Ing. Giovanni Pizzo</p> <p>Project Manager</p> <p>Ing. Claudio Gramaccioni</p>	<p>Elaborato</p> <p style="text-align: center;"><b>EG010</b></p> <p>Gruppo di progettazione</p> <p>Ing. G. Modonesi (Opere civili e idrauliche)</p> <p>Ing. M. Dei (Opere civili e idrauliche)</p> <p>Ing. L. Pergamo (Geotecnica e strutture)</p> <p>Geol. P. Martines (Geologia)</p> <p>A. Fallone (Supporto Elaborati grafici)</p> <p>IL DIRETTORE TECNICO</p> <p>Ing. Giovanni Pizzo</p> <p>n. 2983 Ordine degli Ingegneri della Provincia di Palermo</p> <p>Il Responsabile del Procedimento</p> <p>Ing. Claudio Gramaccioni</p>		
<p>Cod. Commessa</p> <p style="text-align: center;"><b>COM207</b></p>	<p>Codice</p> <p style="text-align: center;"><b>PD EG 0 1 0 3</b></p>	<p>Nome file</p> <p style="text-align: center;">COM207PDEG010_3</p>	<p>Data : Febbraio 2019</p> <p>Scala: 1 : 10.000</p>
<p>Rev. 3</p> <p>Data 02/19</p> <p>Descrizione modifica 1ª Emissione</p>	<p>verificato:</p> <p style="text-align: center;">approvato</p>		