COLLETTORE FOGNARIO DI PROGETTO

SEZIONI CORRENTI

Posa Collettore lato destro - scala 1:50

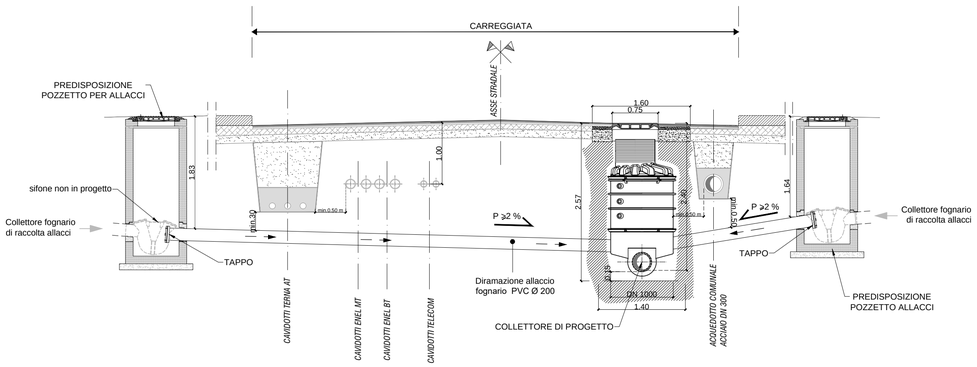

Posa Collettore lato sinistro - scala 1:50

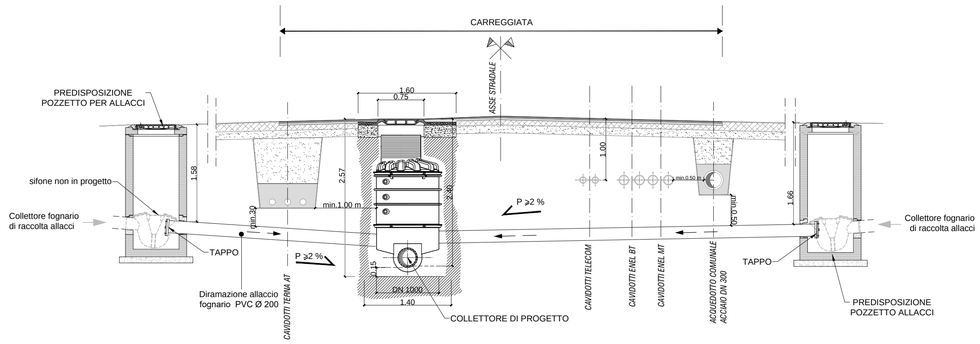

Posa Collettore centro - scala 1:50

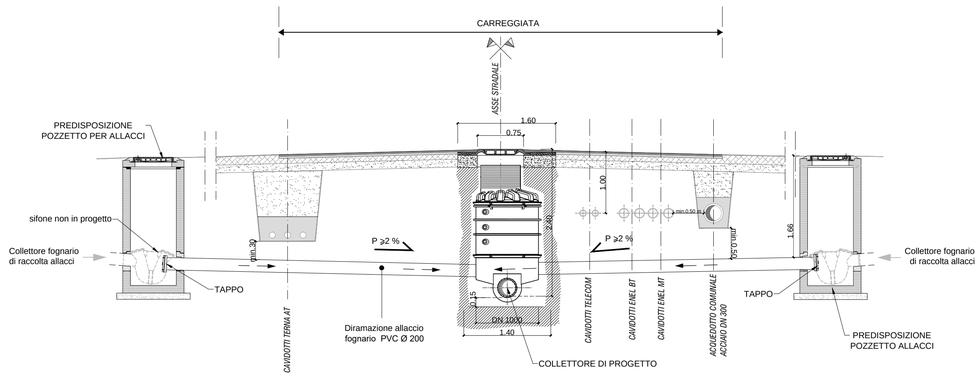

SEZIONI TIPO DI POSA

SEZIONE TIPO 1- IN SEDE STRADALE
Profondità tubo ≥ 1.00 m
scala 1:20

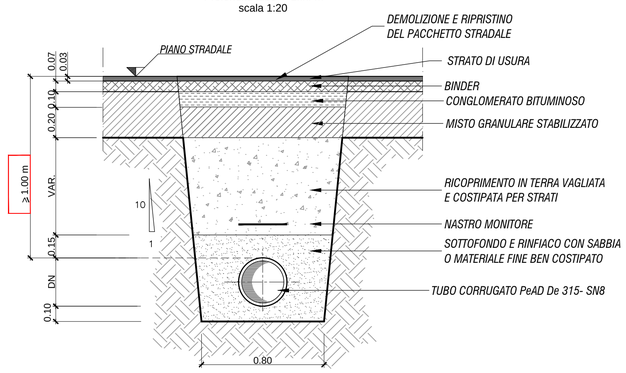

SEZIONE TIPO 5 - IN SEDE STRADALE
Profondità tubo <0.50
scala 1:20

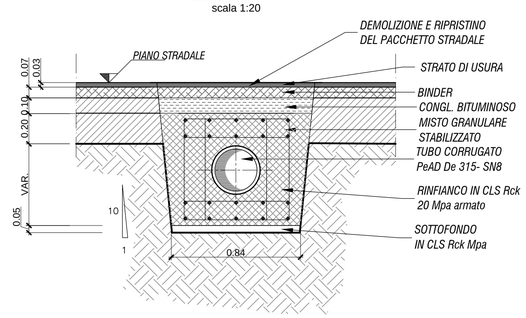

SEZIONE TIPO 2 - IN SEDE STRADALE
Profondità tubo <1.00 m e > 0.80m
scala 1:20

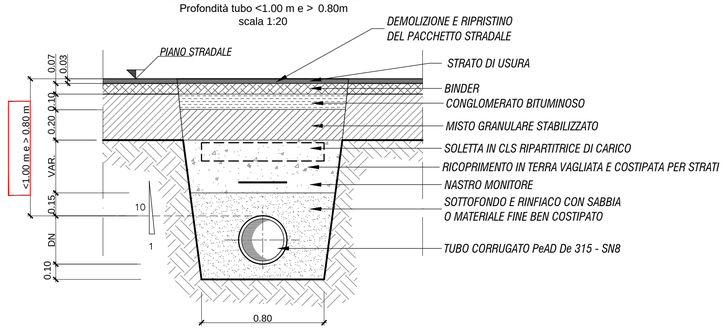

DETTAGLIO ARMATURA RINFIANCO
RINFIANCO IN CLS Rck 20 Mpa armato
scala 1:20

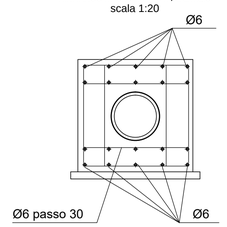

SEZIONE TIPO 3 - IN SEDE STRADALE
Profondità tubo ≤ 0.80 m
scala 1:20

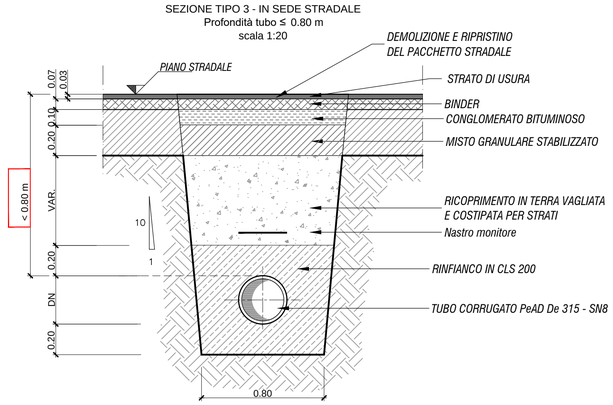

SEZIONE TIPO 4 - IN SEDE STRADALE
Profondità tubo ≥ 1.00 m
scala 1:20

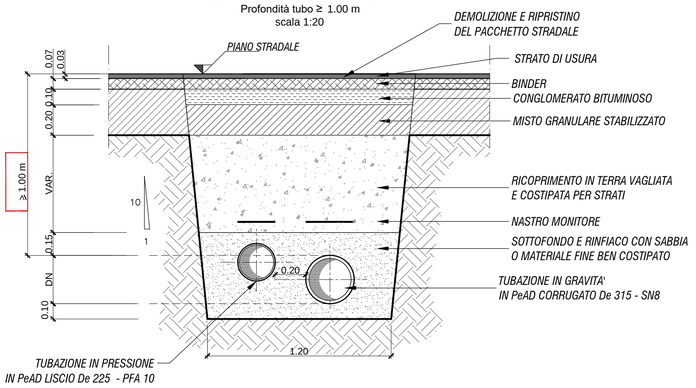

MINISTERO DELL'AMBIENTE E DELLA TUTELA DEL TERRITORIO E DEL MARE

Comune di Giugliano in Campania

REGIONE CAMPANIA

Accordo di Programma Strategico per le Compensazioni Ambientali nella regione Campania del 18 luglio 2008 e successivo atto modificativo dell' 8 aprile 2009

COMUNE DI GIUGLIANO IN CAMPANIA

Completamento reti fognarie del litorale domitio-flegreo: Collettori fognari di Via S. Nullo, Via Grotta dell'Olmo e Via Madonna del Pantano

PROGETTO DEFINITIVO

Titolo elaborato	Elaborato
Sezioni correnti e sezioni tipo di posa	**EG011**

Redatto da

SOGESID

SOGGETTO ATTUATORE

Responsabile Direzione Acque
Ing. Giovanni Pizzo

Project Manager
Ing. Claudio Gramaccioni

IL DIRETTORE TECNICO
Ing. Giovanni Pizzo

n. 2983 Ordine degli Ingegneri della Provincia di Palermo

Il Responsabile del Procedimento
Ing. Claudio Gramaccioni

Gruppo di progettazione

Ing. G. Modonesi (Opere civili e idrauliche)
Ing. M. Deri (Opere civili e idrauliche)
Ing. L.Pergamo (Geotecnica e strutture)
Geol. P. Martines (Geologia)
A. Pallone (Supporto Elaborati grafici)

Cod. Commessa	Codice					rev.	Nome file	Data : Febbraio 2019
COM207	PD	EG	0	1	1	3	COM207PDEG011_3	Scala: varie

Rev.	Data	Descrizione modifica	verificato:	approvato
3	02/19	1ª Emissione		