

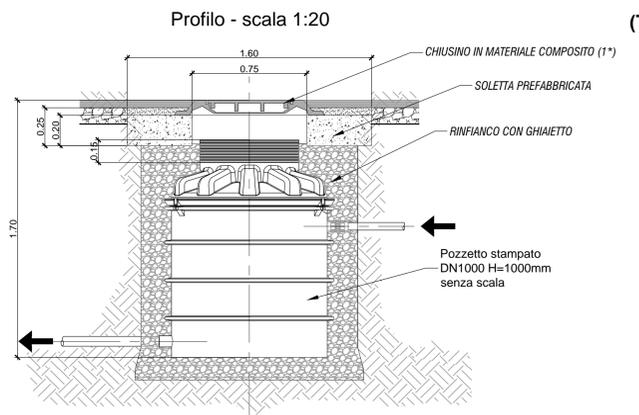
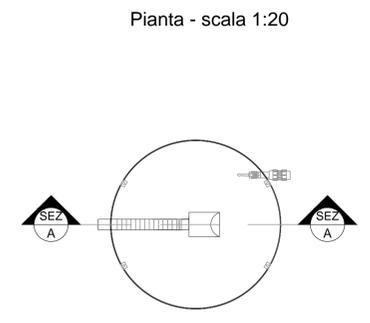
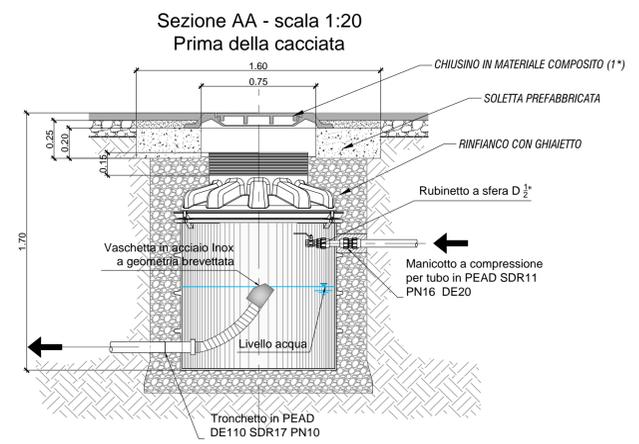



POZZETTO DI CACCIATA

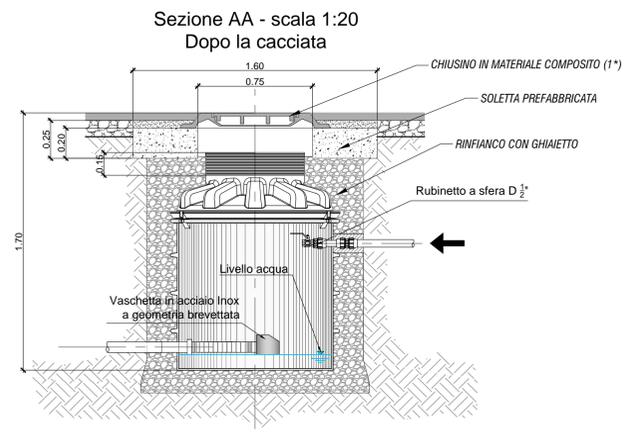


COMPONENTI PER POZZETTI DI LINEA (Testa, Salto, Deviazione, Confluenza e/o Immissione)

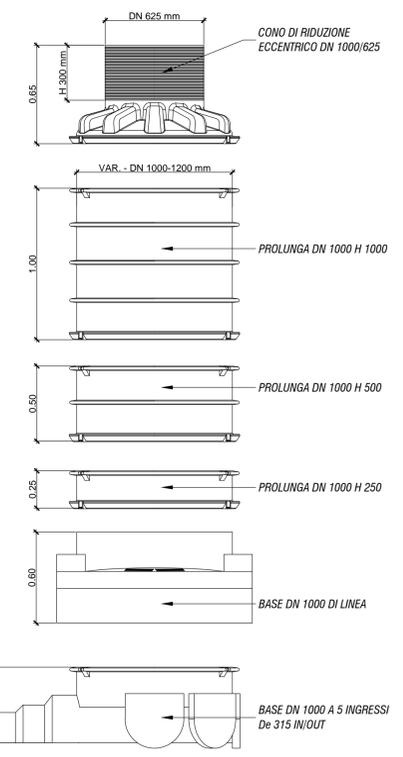

PARTICOLARE ELEMENTI DI COPERTURA VISTA-SEZIONE - scala 1:10

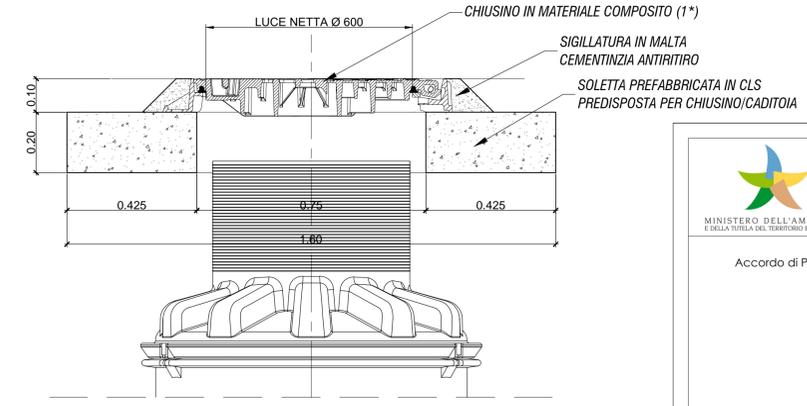

PIANTA-SEZIONE - scala 1:10

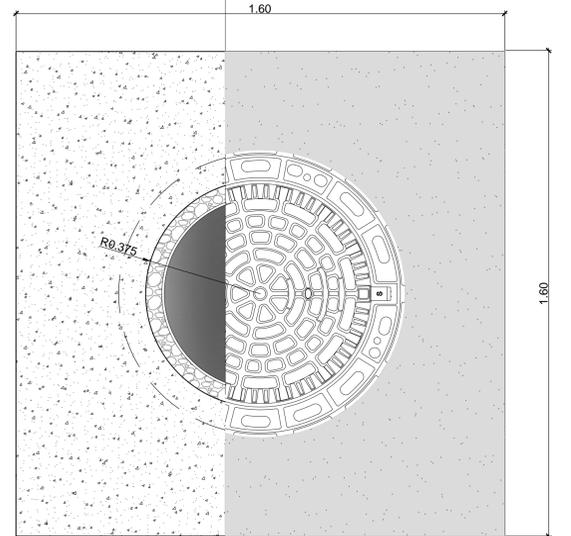

N.B.: (1*) IL CHIUSINO ADOTTATO PER I POZZETTI RICADENTI ALL'INTERNO DELLE CARREGGIATE DOVRA' ESSERE CLASSE D400.



Accordo di Programma Strategico per le Compensazioni Ambientali nella regione Campania del 18 luglio 2008 e successivo atto modificativo dell' 8 aprile 2009



COMUNE DI GIUGLIANO IN CAMPANIA
Completamento reti fognarie del litorale domitico-flegreo: Collettori fognari di Via S. Nullo, Via Grotta dell'Olmo e Via Madonna del Pantano

| Titolo elaborato | | | | Elaborato | | | |
|---|--|--------------------------------|--|--|--|----------------------------|--|
| Opere tipo-Pozzetti di ispezione e di cacciata Pianta e Sezioni | | | | EG012 | | | |
| Redatto da SOGESID SOGGETTO ATTUATORE Responsabile Direzione Acque Project Manager Ing. Claudio Gramaccioni | | | | Il DIRETTORE TECNICO Ing. Giovanni Pizzo n. 2983 Ordine degli Ingegneri della Provincia di Palermo Il Responsabile del Procedimento Ing. Claudio Gramaccioni | | | |
| Cod. Commessa COM207 | | Codice PD EG 0 1 2 3 | | Nome file COM207PDEG 012_3 | | Data: Febbraio 2019 | |
| Rev. 3 02/19 1ª Emissione | | | | verificato: _____ approvato | | | |