


SCHEMA TIPO DI CANTIERE MOBILE SU STRADA

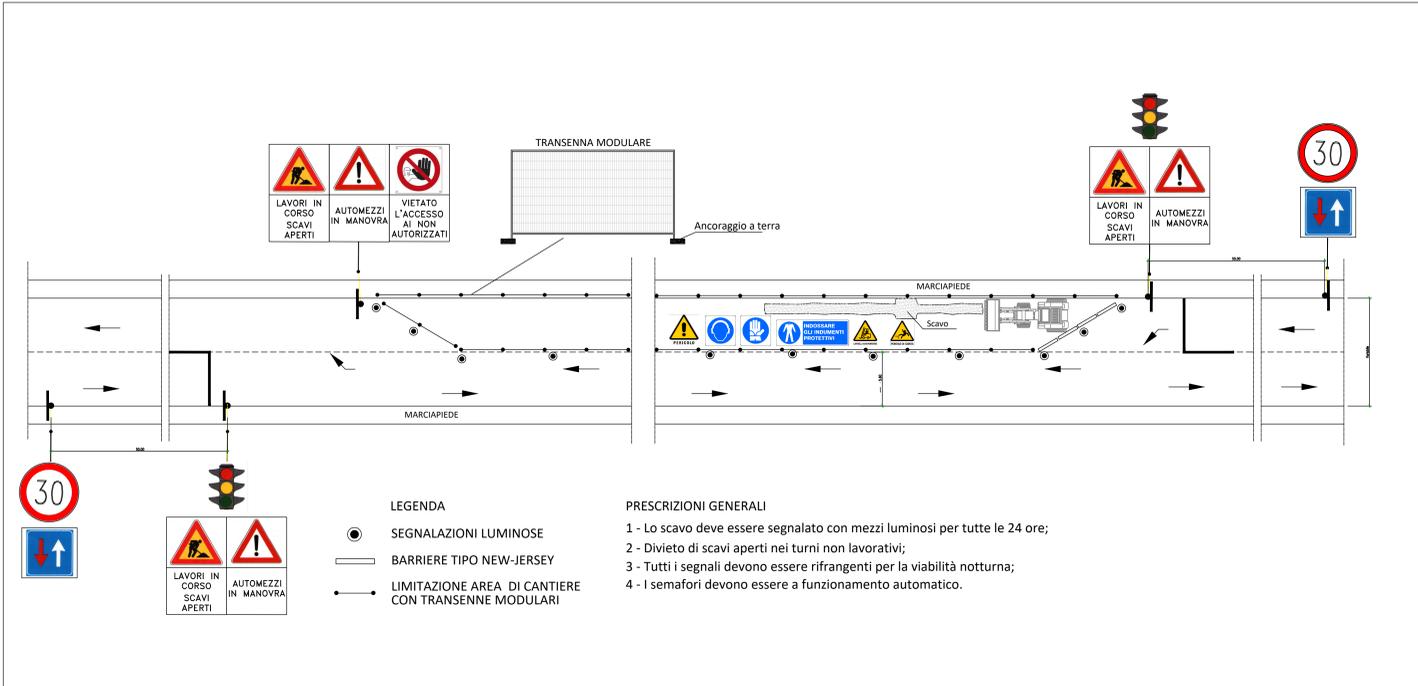


LEGENDA

- SEGNALAZIONI LUMINOSE
- BARRIERE TIPO NEW-JERSEY
- LIMITAZIONE AREA DI CANTIERE CON TRANSENNE MODULARI

PRESCRIZIONI GENERALI

- 1 - Lo scavo deve essere segnalato con mezzi luminosi per tutte le 24 ore;
- 2 - Divieto di scavi aperti nei turni non lavorativi;
- 3 - Tutti i segnali devono essere rifrangenti per la viabilità notturna;
- 4 - I semafori devono essere a funzionamento automatico.

SCHEMA TIPO DI CANTIERE FISSO

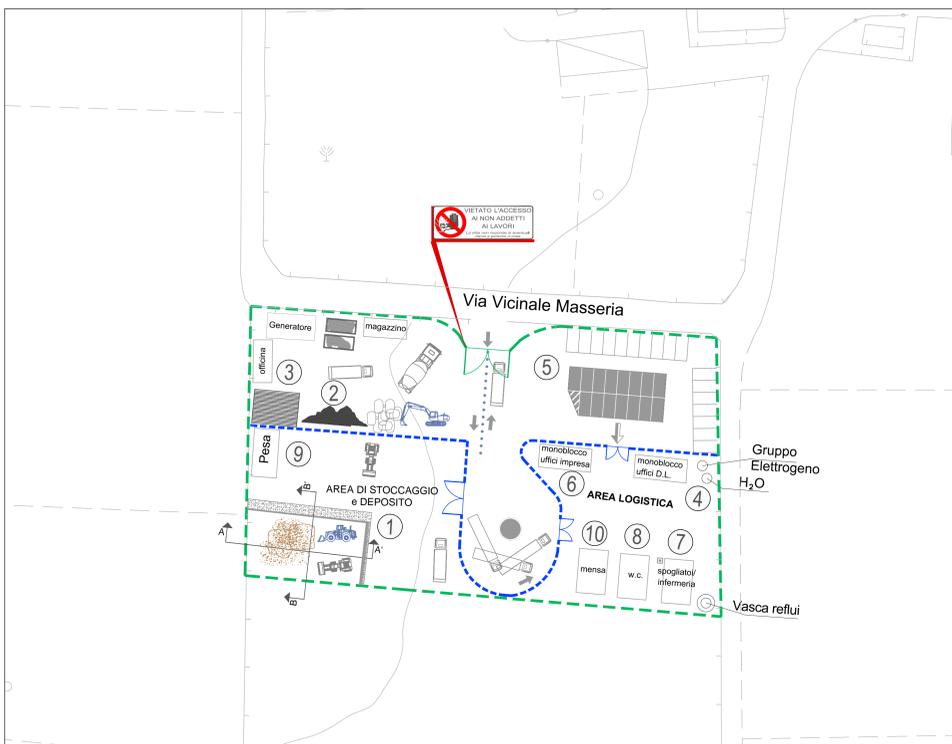

LEGENDA

- RECINZIONE ESTERNA
- CANCELLO AUTOMATICO INGRESSO PRINCIPALE
- RECINZIONE INTERNA
- CANCELLO MANUALE INGRESSO SECONDARIO
- ACCESSO PEDONALE
- ACCESSO MEZZI
- PERCORSO MEZZI
- DEPOSITO MATERIALI COPERTO DA TETTOIA
- STOCCAGGIO SACCHI DI CEMENTO O SIMILARI
- STOCCAGGIO MATERIALI SCIOLTI


- 1 AREA DI STOCCAGGIO, DEPOSITO e CARATTERIZZAZIONE DELLE TERRE
- 2 AREA DI DEPOSITO TEMPORANEO DEI MATERIALI
- 3 OFFICINA, MAGAZZINO RICAMBI e PARCHEGGIO MACCHINE DA CANTIERE
- 4 PREFABBRICATI UFFICI DIREZIONE LAVORI
- 5 PARCHEGGIO VETTURE
- 6 PREFABBRICATI UFFICI IMPRESA
- 7 INFERMERIA e SPOGLIATOI
- 8 SERVIZI IGIENICI
- 9 PESA
- 10 LOCALE MENSA

SICUREZZA

- TUTA DI PROTEZIONE
- SCARPE PROTETTIVE
- CUFFIE AURICOLARI
- GUANTI
- ELMETTO
- OCCHIALI PROTETTIVI
- MASCHERA TIPO FFP2
- ▲ ATTENZIONE CARICHI SOSPESI
- DIVIETO FIAMMA LIBERA
- VIETATO FUMARE
- INFERMERIA
- TELEFONO
- ESTINTORE
- VIA DI USCITA

Area di stoccaggio e deposito materiali


SEZIONE TIPO A - A' scala 1:100

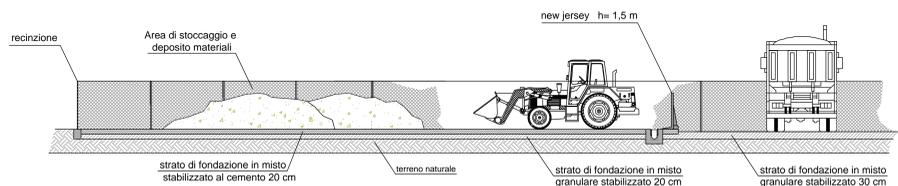

SEZIONE TIPO B - B' scala 1:100



PLANIMETRIA

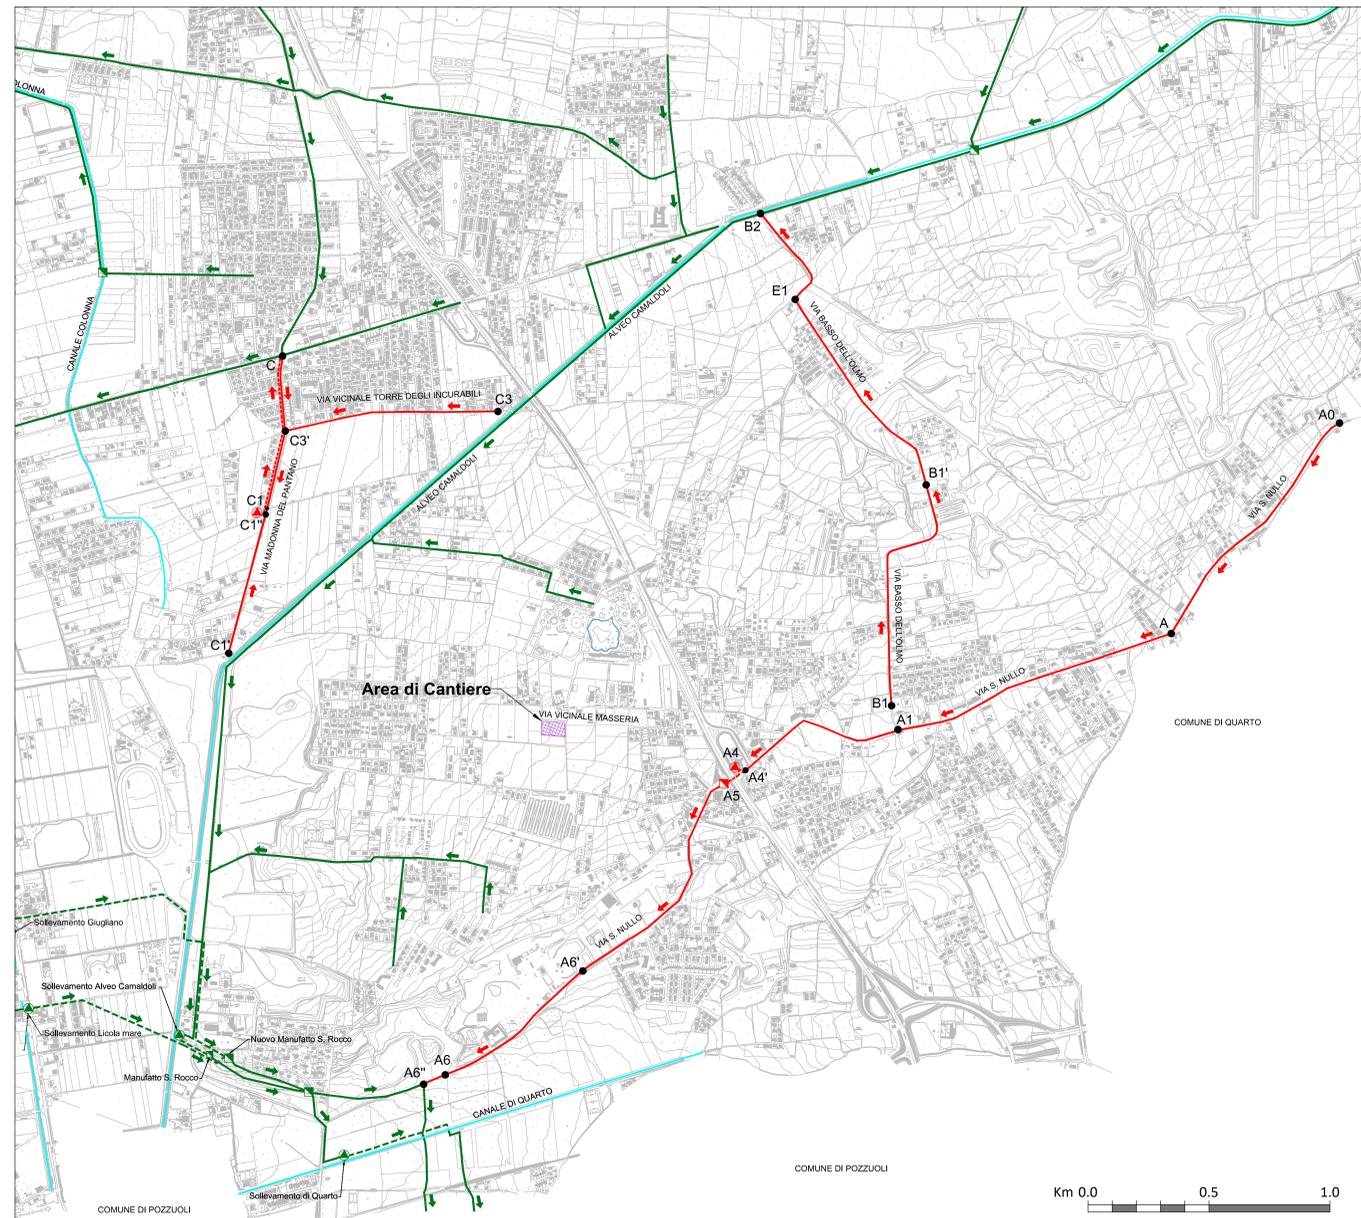

LEGENDA

RETE FOGNARIA DI PROGETTO

- CONDOTTA A GRAVITA'
- CONDOTTA IN PRESSIONE
- NODI DI PROGETTO
- ▲ STAZIONE DI SOLLEVAMENTO
- ▲ MANUFATTO DI DISCONNESSIONE

RETE FOGNARIA ESISTENTE O IN CORSO DI REALIZZAZIONE

- CONDOTTA A GRAVITA'
- CONDOTTA IN PRESSIONE
- ▲ STAZIONE DI SOLLEVAMENTO
- ▲ MANUFATTO IDRALICO (Immissione/disconnessione, derivatore, scolmatore)
- ▲ AREA DI CANTIERE FISSO SOGGETTA AD OCCUPAZIONE TEMPORANEA PER LA DURATA DEI LAVORI

MINISTERO DELL'AMBIENTE E DELLA TUTELA DEL TERRITORIO E DEL MARE
Comune di Giugliano in Campania
REGIONE CAMPANIA

Accordo di Programma Strategico per le Compensazioni Ambientali nella regione Campania del 18 luglio 2008 e successivo atto modificativo dell' 8 aprile 2009.

COMUNE DI GIUGLIANO IN CAMPANIA
Completamento reti fognarie del litorale domitico-flegreo: Collettori fognari di Via S. Nullo, Via Grotta dell'Olimo e Via Madonna del Pantano

PROGETTO DEFINITIVO

Titolo elaborato: **Layout di cantiere** Elaborato: **EG016**

Redatto da: **SOGESID** IL DIRETTORE TECNICO: Ing. Giovanni Pizzo
SOGGETTO ATTUATORE: n. 2983 Ordine degli Ingegneri della Provincia di Palermo
Responsabile Direzione Acque: Ing. Giovanni Pizzo
Project Manager: Ing. Claudio Gramaccioni

Gruppo di progettazione: Ing. G. Madonni (Opere civili e idrauliche), Ing. M. Detti (Opere civili e idrauliche), Ing. L. Pergamo (Geodetica e idraulica), Geol. P. Martini (Geologia), A. Pallone (Supporto Elaborati grafici)

Cod. Commessa	Codice	Nome file	Data
COM207	PD EG 0 1 6 rev 3	COM207PDEG 016_3	Febbraio 2019
Rev.	Data	Descrizione modifica	verificato:
3	02/19	1ª Emissione	approvato