


PROFILO 1:2000/1:100


CATEGORIA	PEAD Da 315 mm			
	L=135,46 m Δ= 2,20 m P= 1,62%	L=172,40 m Δ= 1,11 m P= 0,64%	L=358,17 m Δ= 9,22 m P= 2,56%	L=91,35 m Δ= 1,0 m P= 1,10%
GEOMETRICHE	Q <sub>min</sub> = 8,50 l/s; hD = 21 %; v <sub>min</sub> = 1,05 m/s	Q <sub>min</sub> = 8,50 l/s; hD = 26 %; v <sub>min</sub> = 0,75 m/s	Q <sub>min</sub> = 8,50 l/s; hD = 18,5 %; v <sub>min</sub> = 1,22 m/s	Q <sub>min</sub> = 8,50 l/s; hD = 23 %; v <sub>min</sub> = 0,91 m/s
IDRAULICHE	Q <sub>max</sub> = 25,5 l/s; hD = 36 %; v <sub>max</sub> = 1,42 m/s	Q <sub>max</sub> = 25,50 l/s; hD = 47 %; v <sub>max</sub> = 1,02 m/s	Q <sub>max</sub> = 25,5 l/s; hD = 32 %; v <sub>max</sub> = 1,69 m/s	Q <sub>max</sub> = 40,5 l/s; hD = 40,5 %; v <sub>max</sub> = 1,28 m/s
SEZIONE TIPO DI POSA E	1			
LUNGHEZZE	851,97			

KEY-PLAN

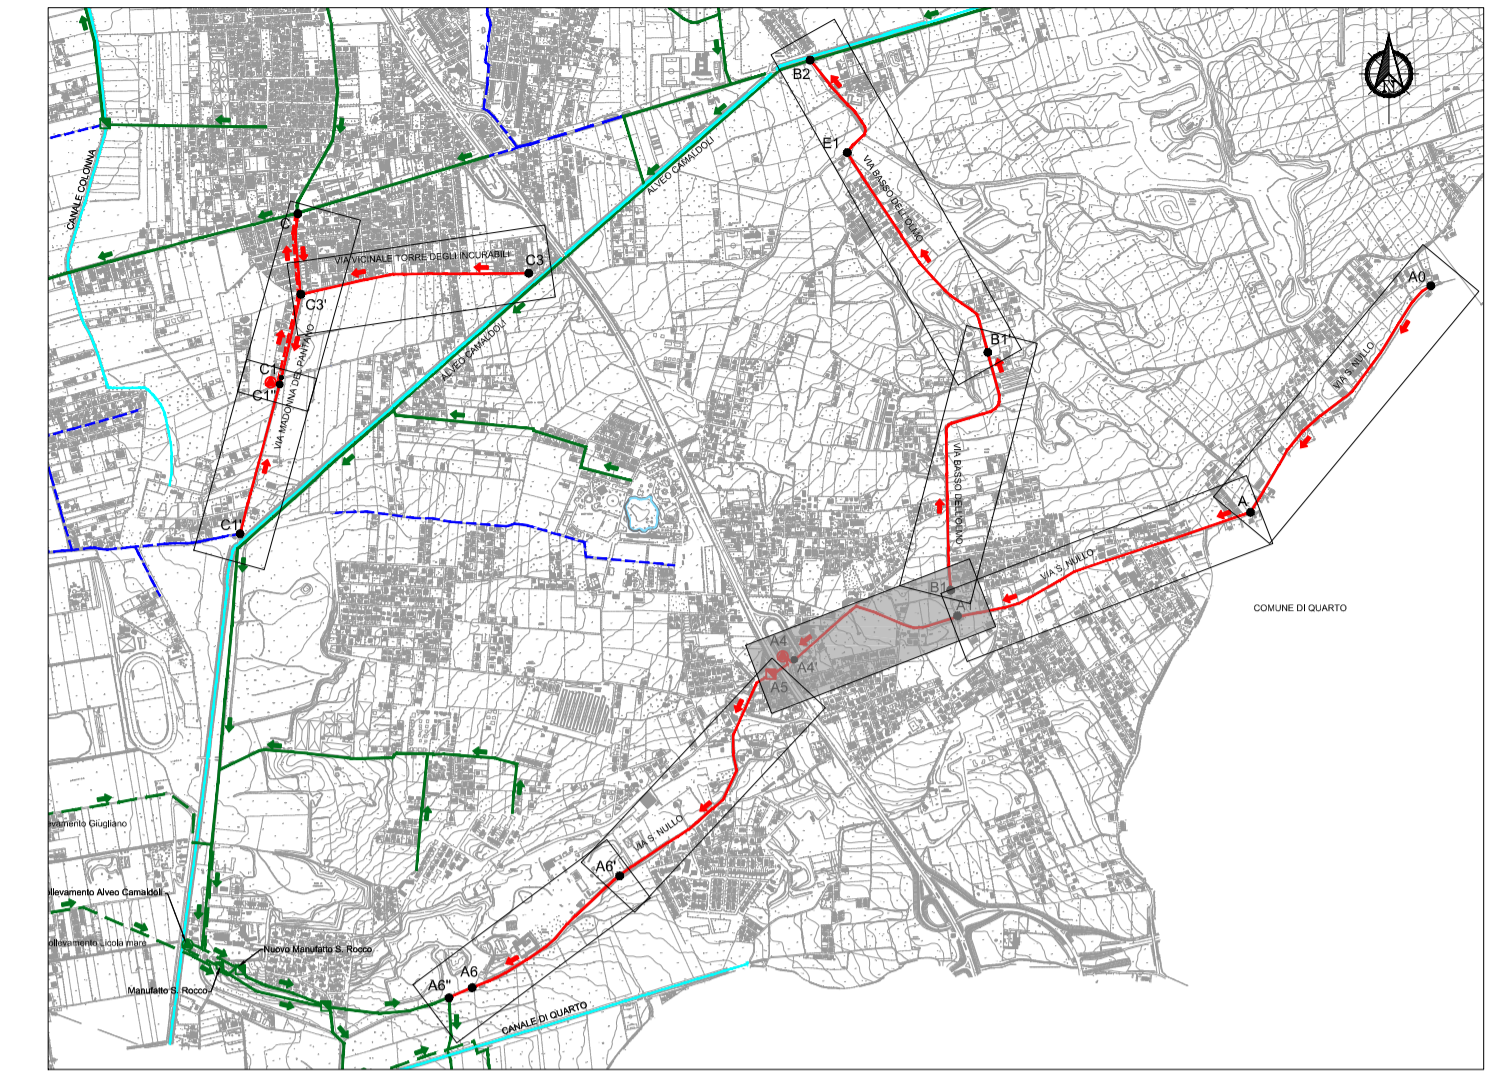

LEGENDA

- Strada in asfalto (Conglomerato bituminoso)
- Terreno di riporto
- Terreno vegetale
- Limo
- Sabbia e sabbia limosa con intercalazioni di sabbia debolmente limosa
- Limo sabbioso e limo debolmente sabbioso
- Tufo grigio a consistenza da semilificata a litoida
- Sondaggio geognostico a 3 metri di profondità
- Sondaggio geognostico a 10 metri di profondità

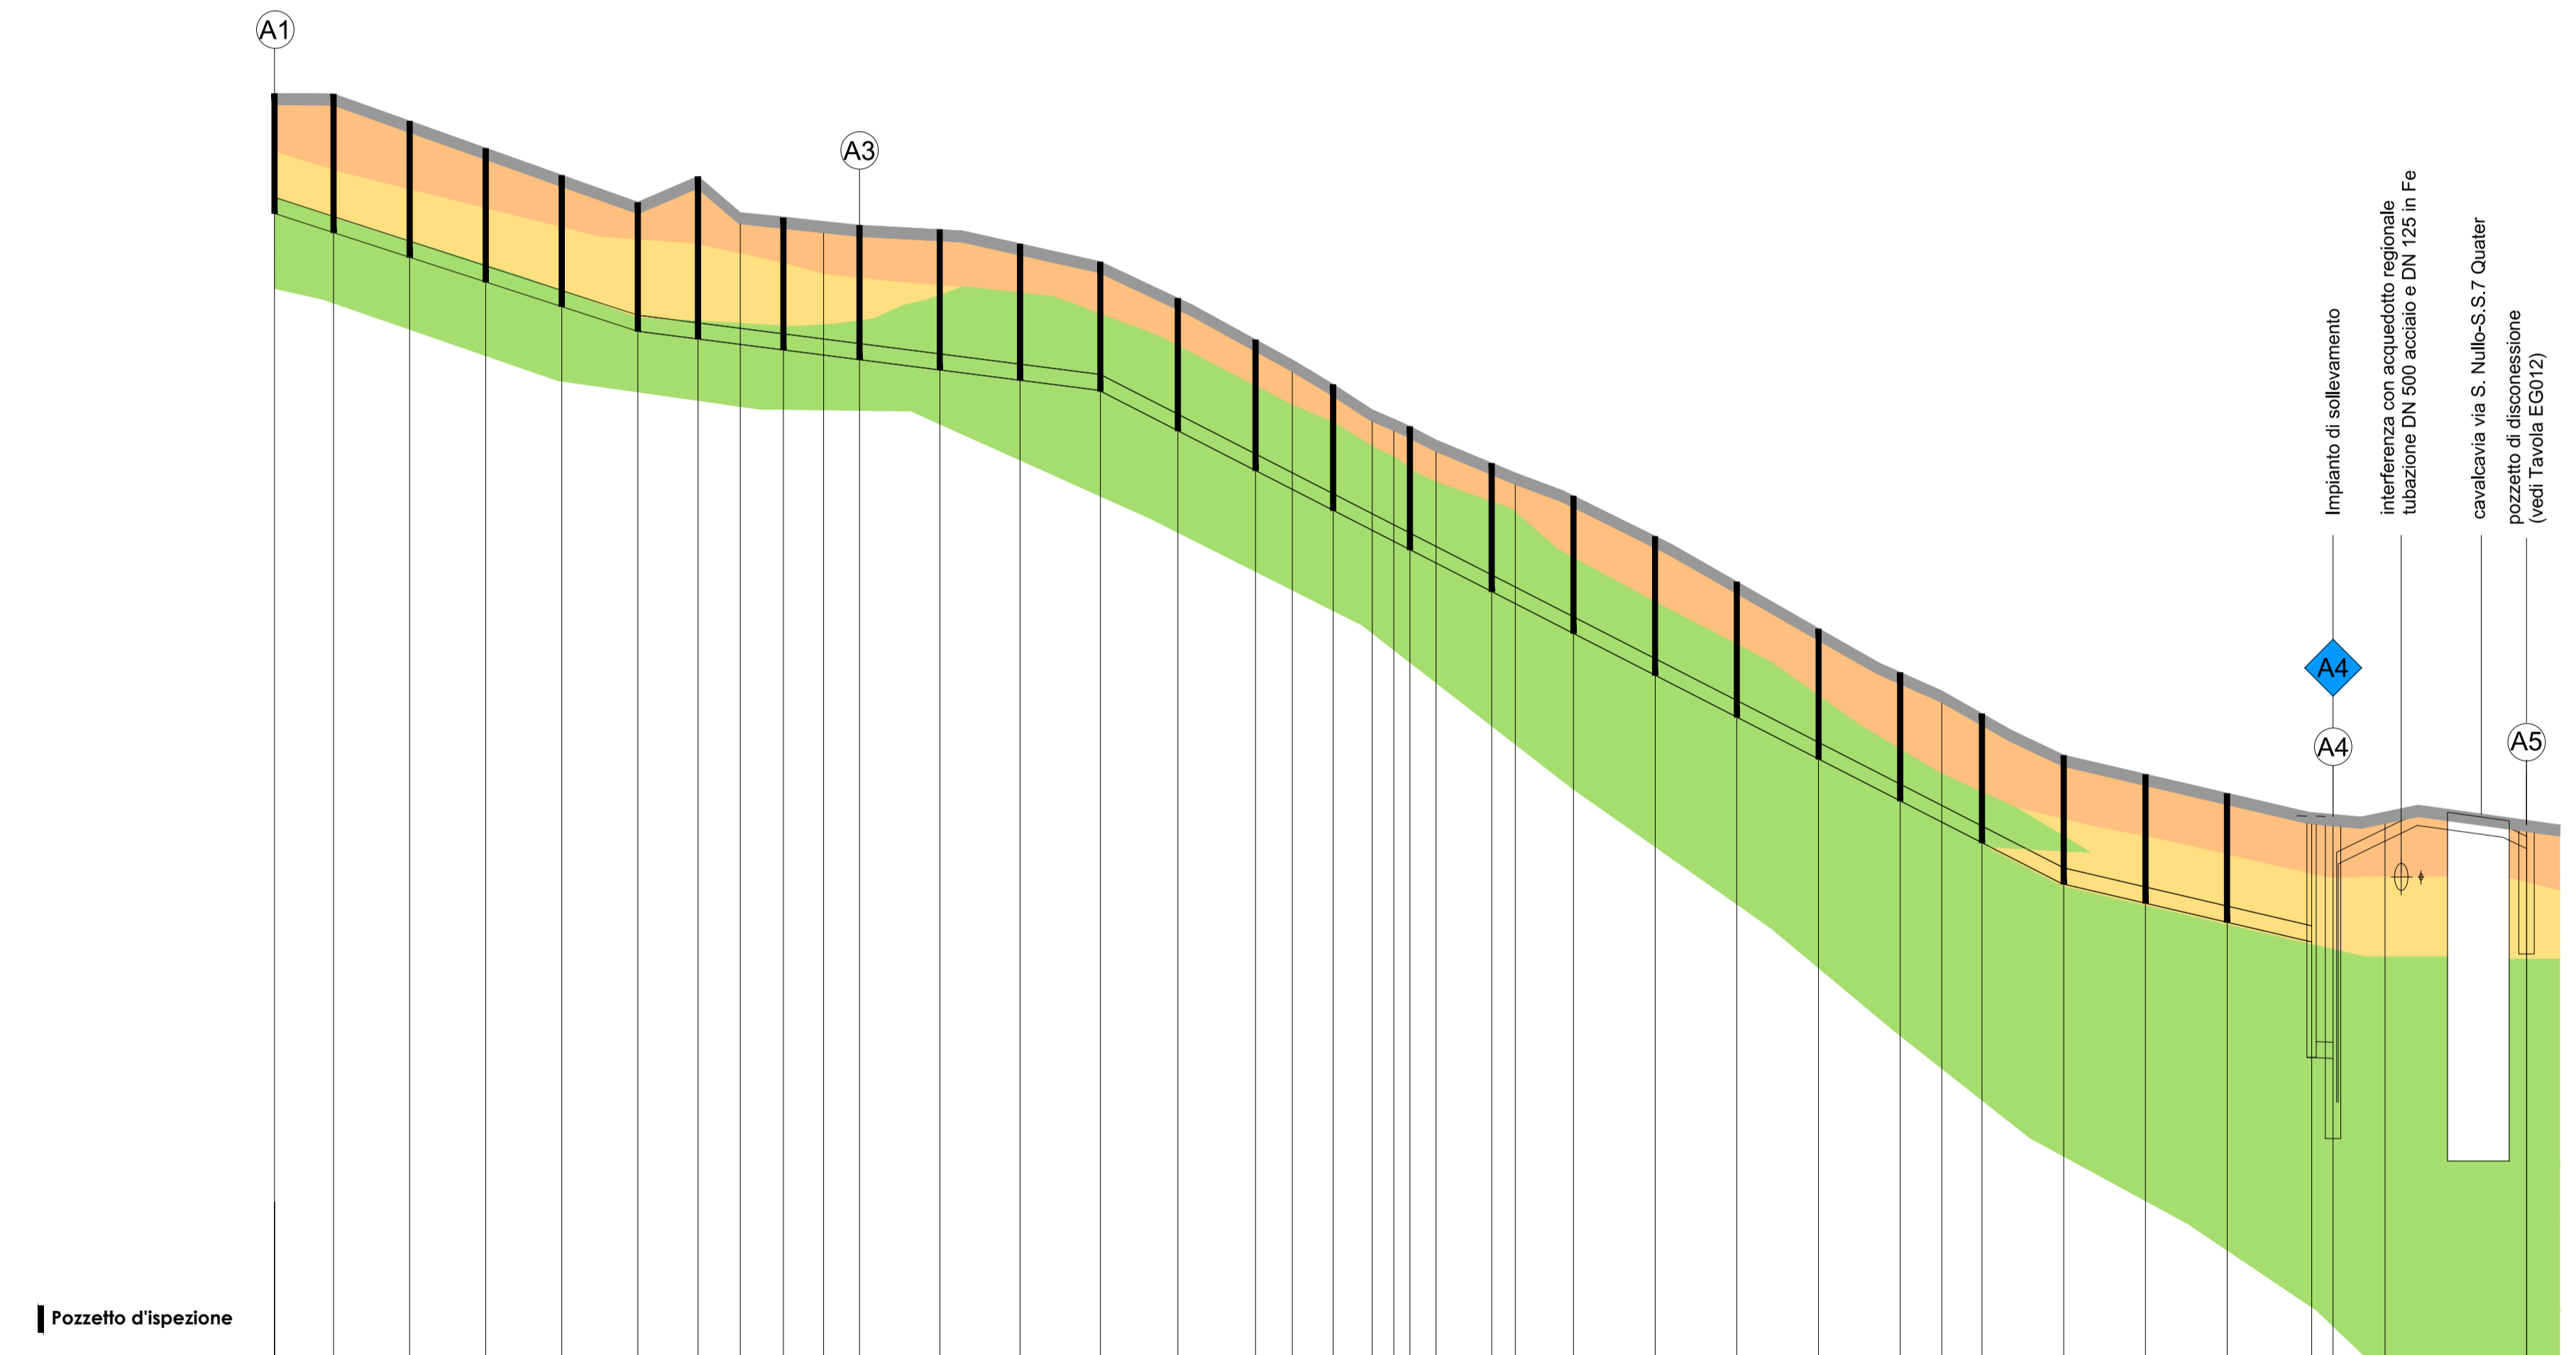

Pozzetto d'ispezione

		50,00 m	
		V26	V27	V28	V1331	V1