



PLANIMETRIA 1:2000

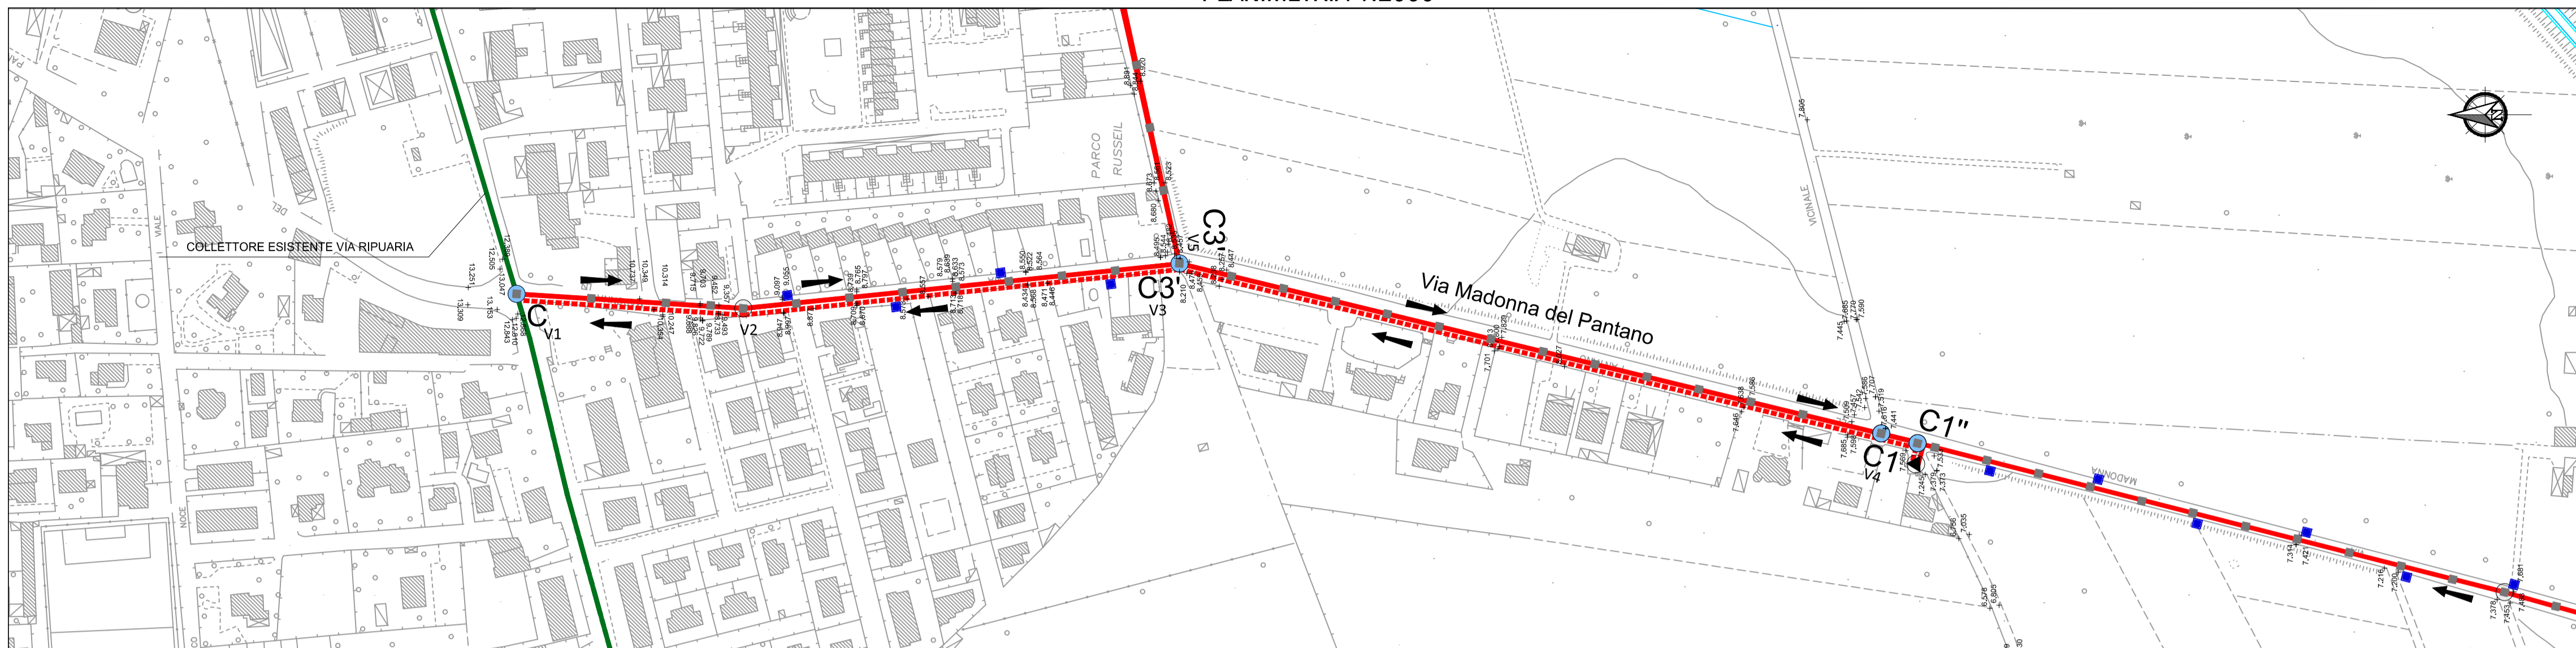

KEY-PLAN

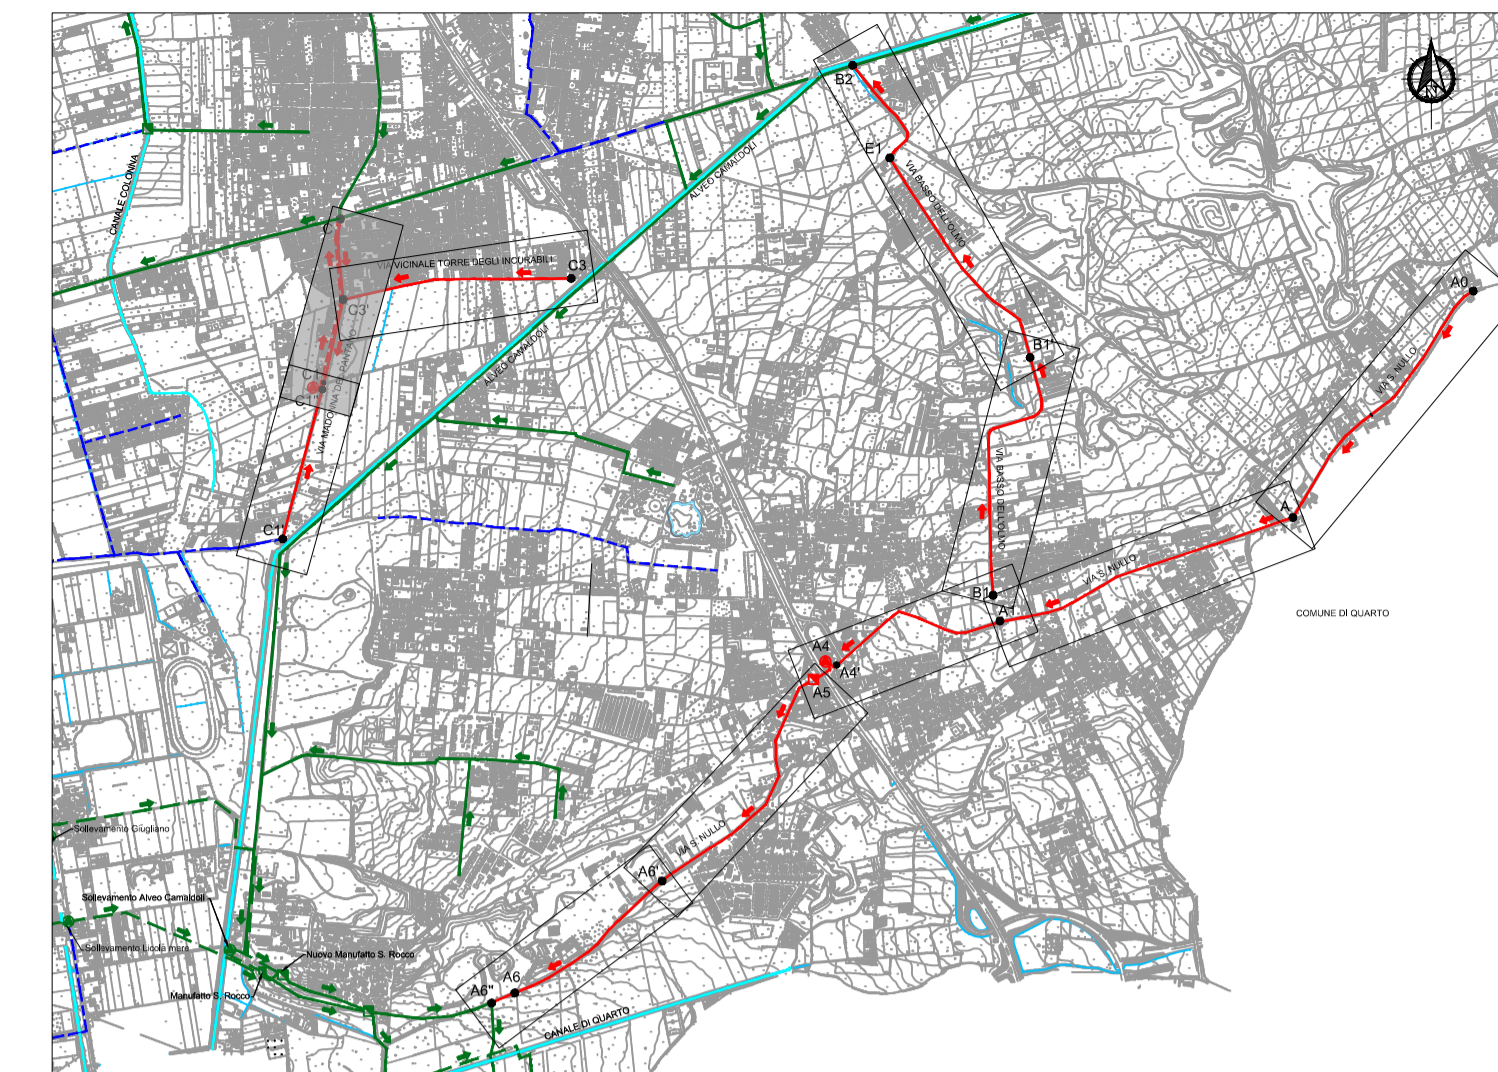

LEGENDA


- CONDOTTA FOGNARIA A GRAVITA'
- - - CONDOTTA IN PRESSIONE
- STAZIONE DI SOLLEVAMENTO
- MANUFATTO DI DISCONNESSIONE
- NODI DI PROGETTO
- DEVIAZIONE PLANIMETRICA
- POZZETTI
- POZZETTI DI CACCIATA
- - - RETE FOGNARIA PREVISTA IN ALTRI PROGETTI
- RETE FOGNARIA ESISTENTE O IN CORSO DI REALIZZAZIONE
- CONDOTTA A GRAVITA'
- - - CONDOTTA IN PRESSIONE
- STAZIONE DI SOLLEVAMENTO
- MANUFATTO IDRAULICO (Immissione/disconnessione, derivatore, scolmatore)

Tabella		
Coordinate vertici		
Punto	X	Y
V1	2440832.92	4528610.73
V2	2440832.35	4528519.50
V3	2440853.24	4528315.29
V4	2440773.90	4527986.89




PROFILO 1:2000/1:200

CATEGORIE	PEAD De 315 mm		
	COLLETTORE	SEZIONE TIPO DI POSA E LUNGHEZZE	4
GEOMETRICHE	L=90.88 m Δ=3.85 m P=3.52%	L=205.37 m Δ=0.66 m P=0.32%	L=354.12 m Δ=1.14 m P=0.32%
IDRAULICHE	Qmin=0.34 l/s; h/D =4%; vmin=0.5m/s Qmax=1.02 l/s; h/D =6%; vmax=0.7m/s	Qmin=0.34 l/s; h/D =6%; vmin=0.25 m/s Qmax=1.02 l/s; h/D =11%; vmax=0.35 m/s	Qmin=3.8 l/s; h/D =21%; vmin=0.47 m/s Qmax=11.4 l/s; h/D =37%; vmax=0.64m/s
SEZIONE TIPO DI POSA E LUNGHEZZE	650.38		

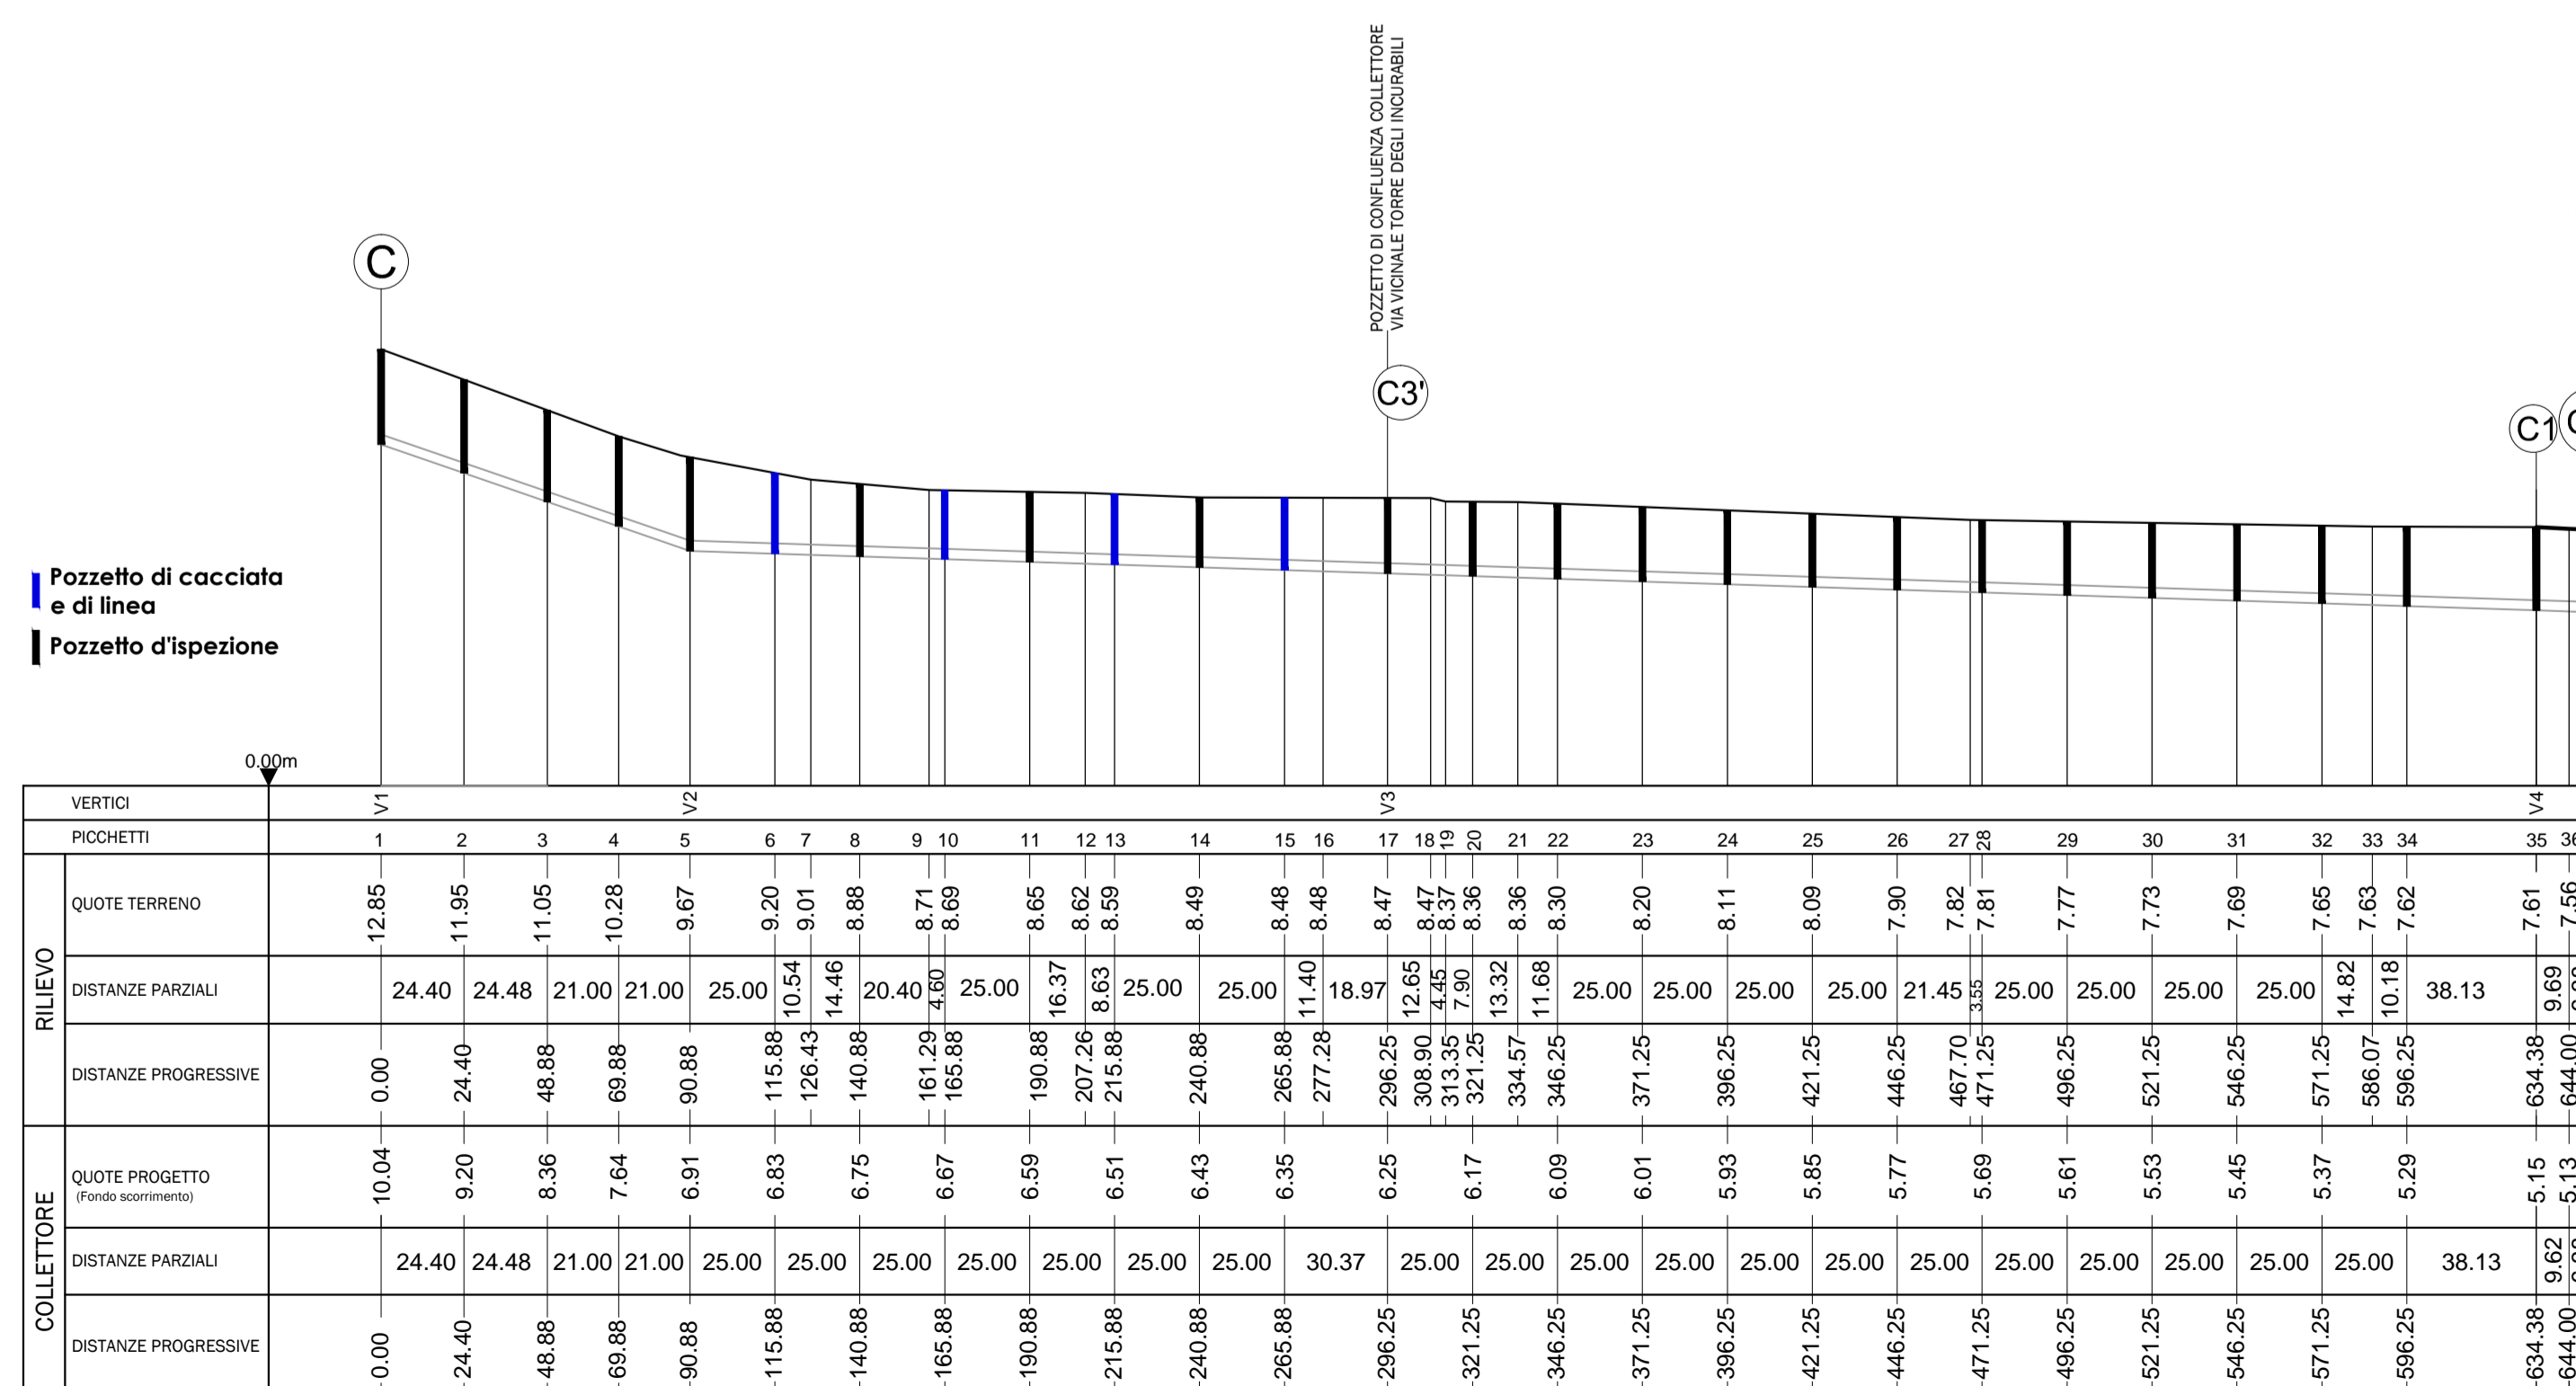

Accordo di Programma Strategico per le Compensazioni Ambientali nella regione Campania del 18 luglio 2008 e successivo atto modificativo dell' 8 aprile 2009

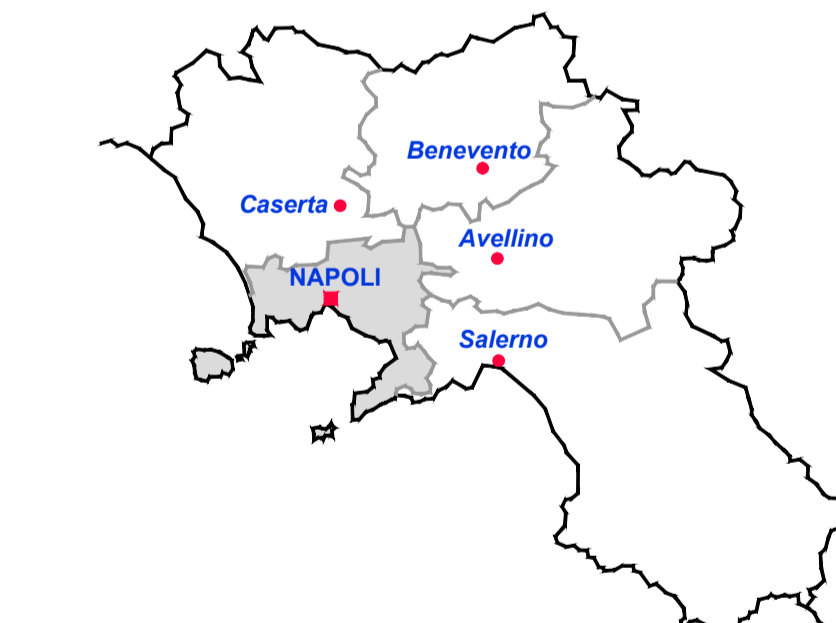

COMUNE DI GIUGLIANO IN CAMPANIA
Completamento reti fognarie del litorale domitio-flegreo: Collettori fognari di Via S. Nullo, Via Grota dell'Olmo e Via Madonna del Pantano

PROGETTO DEFINITIVO

Titolo elaborato Planimetria e profilo del collettore fognario di via Madonna del Pantano - tratto C-C1"		Elaborato EG 023.2	
Redatto da SOGESID Ing. Giovanni Pizzo		Gruppo di progettazione Ing. G. Modonesi (Opere civili e idrauliche) Ing. M. Deri (Opere civili e idrauliche) Ing. L. Pergamo (Geotecnica e strutture) Geol. P. Marlines (Geologia) A. Pallone (Supporto Elaborati grafici)	
SOGGETTO ATTUATORE n. 2983 Ordine degli Ingegneri della Provincia di Palermo		Il Responsabile del Procedimento Ing. Claudio Gramaccioni	
Responsabile Direzione Acque Ing. Giovanni Pizzo		Project Manager Ing. Claudio Gramaccioni	
Cod. Commessa COM207	Codice PD EG 0 2 3.2 3	Nome file COM207PDEG 023.2_3	Data : Febbraio 2019
Rev. 3	Data 02/19	Descrizione modifica 1ª Emissione	verificato: approvato