



PLANIMETRIA 1:2000

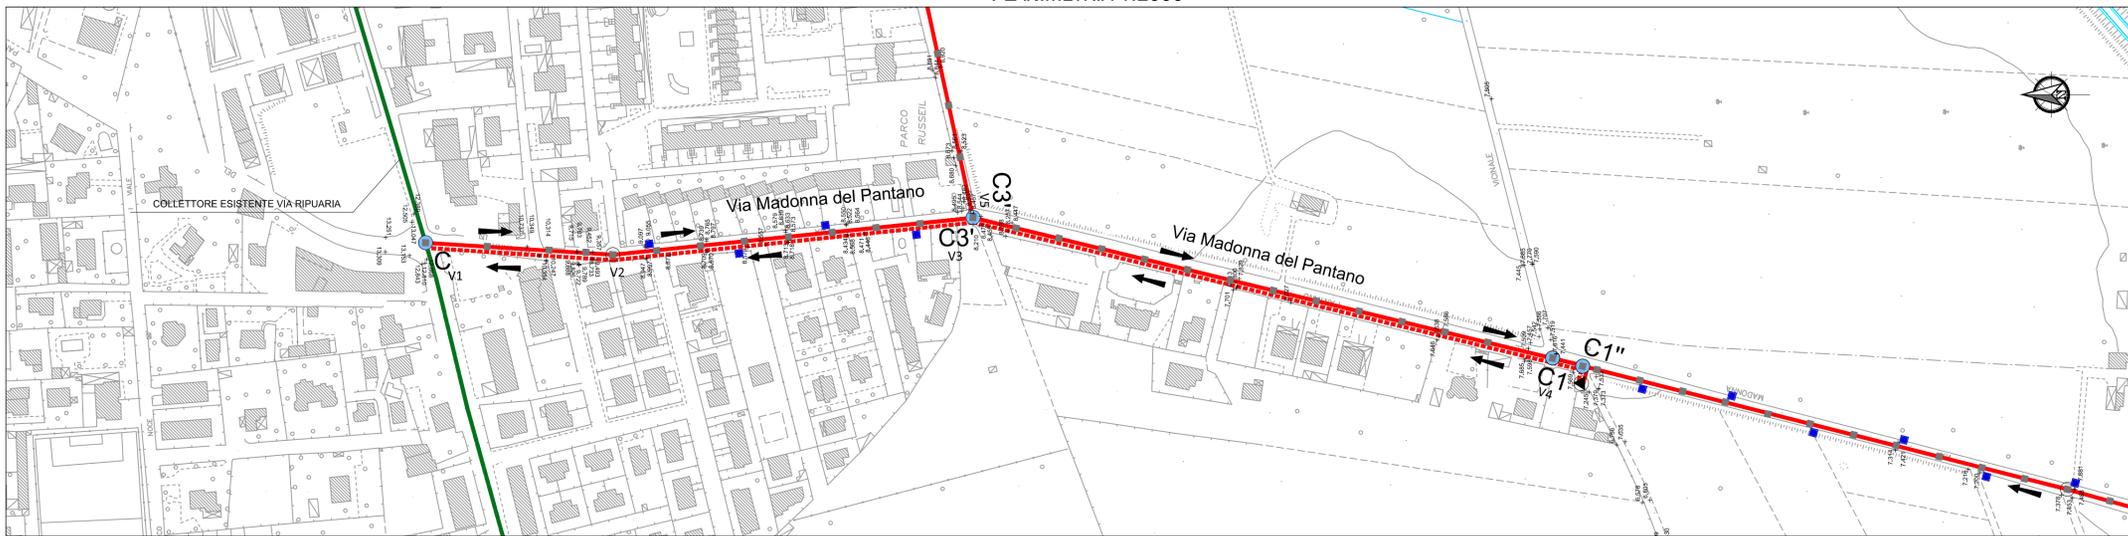

KEY-PLAN

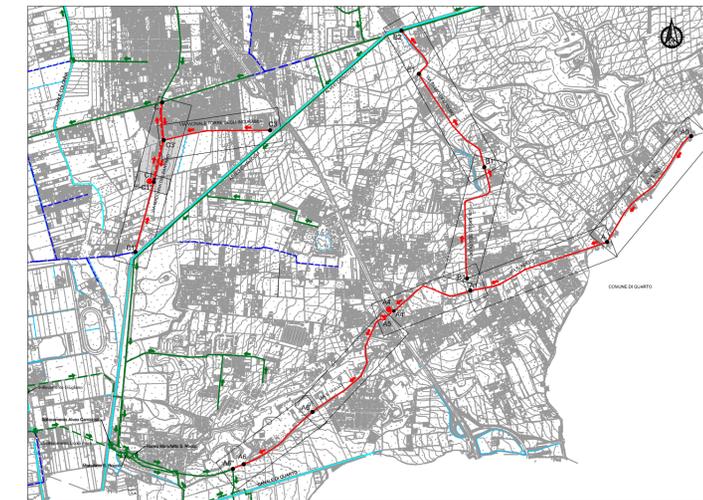


Tabella

Coordinate vertici		
Punto	X	Y
V1	2440832.92	4528610.73
V2	2440832.35	4528519.50
V3	2440853.24	4528315.29
V4	2440773.90	4527986.89

- LEGENDA**
- CONDOTTA FOGNARIA A GRAVITA'
 - - - CONDOTTA IN PRESSIONE
 - STAZIONE DI SOLLEVAMENTO
 - MANUFATTO DI DISCONNESSIONE
 - NODI DI PROGETTO
 - DEVIAZIONE PLANIMETRICA
 - POZZETTI
 - POZZETTI DI CACCIATA
 - - - RETE FOGNARIA PREVISTA IN ALTRI PROGETTI
 - RETE FOGNARIA ESISTENTE O IN CORSO DI REALIZZAZIONE
 - CONDOTTA A GRAVITA'
 - - - CONDOTTA IN PRESSIONE
 - STAZIONE DI SOLLEVAMENTO
 - MANUFATTO IDRAULICO (Immissione/disconnessione, derivatore, scolmatore)

PROFilo 1:2000/1:200

COLLETTORE	CONDOTTA IN PRESSIONE PEAD De 225 mm
GEOMETRICHE	L= 650.38 m Δgeodetico= 6.00 m
SEZIONE TIPO DI POSA E	4
LUNGHEZZE	650.38 m

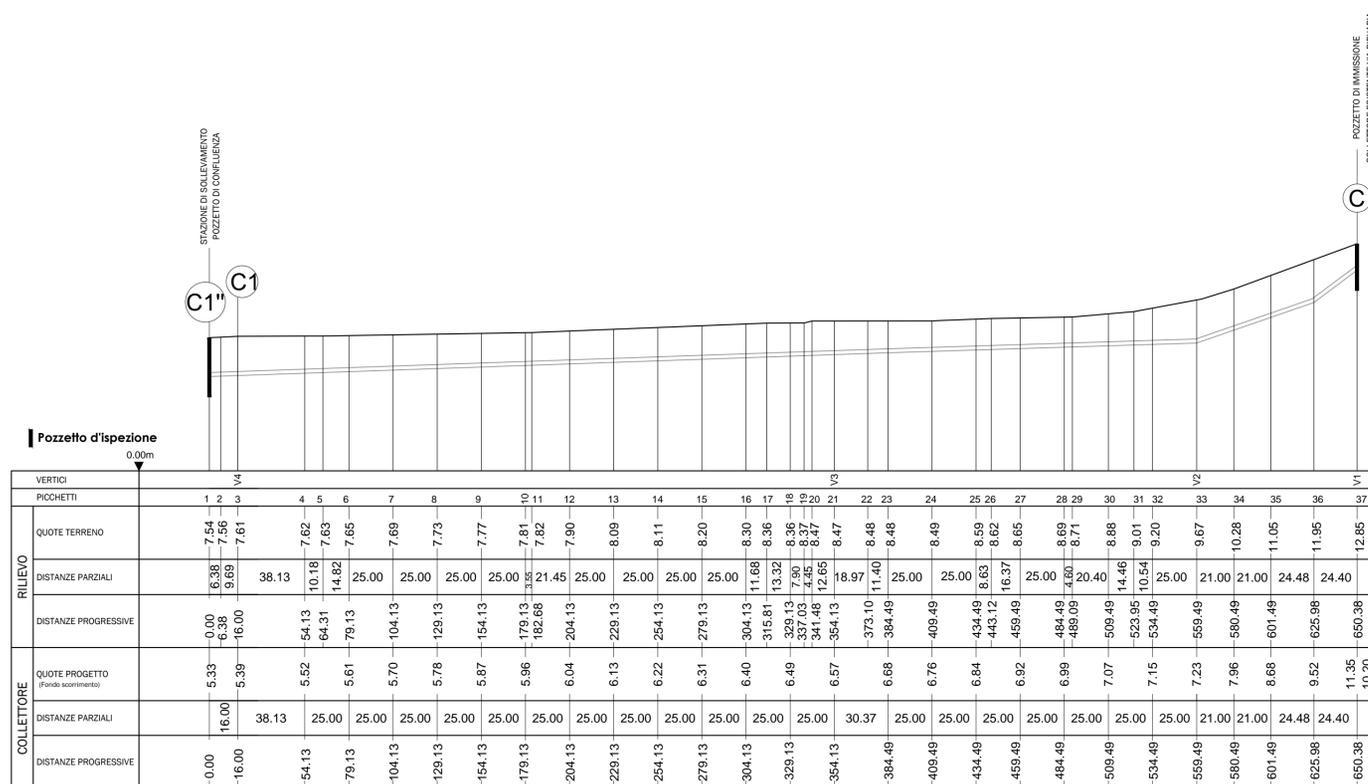





Accordo di Programma Strategico per le Compensazioni Ambientali nella regione Campania del 18 luglio 2008 e successivo atto modificativo dell' 8 aprile 2009



COMUNE DI GIUGLIANO IN CAMPANIA
 Completamento reti fognarie del litorale domitio-flegreo: Collettori fognari di Via S. Nulla, Via Grotta dell'Olmo e Via Madonna del Pantano

PROGETTO DEFINITIVO

<p>Titolo elaborato Planimetria e profilo del collettore fognario in pressione di via Madonna del Pantano Tratto C1''- C</p> <p>Redatto da  SOGESID</p> <p>SOGGETTO ATTUATORE Responsabile Direzione Acque Ing. Giovanni Pizzo Project Manager Ing. Claudio Gramaccioni</p>	<p>IL DIRETTORE TECNICO Ing. Giovanni Pizzo</p> <p>n. 2983 Ordine degli Ingegneri della Provincia di Palermo</p> <p>Il Responsabile del Procedimento Ing. Claudio Gramaccioni</p>	<p>Elaborato EG 024</p> <p>Gruppo di progettazione Ing. G. Modonesi (Opere civili e idrauliche) Ing. M. Deri (Opere civili e idrauliche) Ing. L. Pergamo (Geotecnica e strutture) Geol. P. Martines (Geologia) A. Pallone (Supporto Elaborati grafici)</p>
---	---	---

Cod. Commessa	Codice	Nome file	Data : Febbraio 2019
COM207	PD EG 0 2 4 3	COM207PDEG 024_3	Scala: 1:2000/1:200
Rev.	Data	Descrizione modifica	verificato: approvato
3	02/19	1ª Emissione	