



PROFILO 1:2000/1:200

CARATTERISTICHE	COLLETTORE	PEAD Dø 315 mm					
	GEOMETRICHE	L=90.88 m Δ=3.85 m P=3.52%	L=205.37 m Δ=0.66 m P=0.32%	L=354.12 m Δ=1.14 m P=0.32%			
	IDRAULICHE	Q _{min} =0.34 l/s; h _D =4%; v _{min} =0.5m/s Q _{max} =1.02 l/s; h _D =6%; v _{max} =0.7m/s	Q _{min} =0.34 l/s; h _D =6%; v _{min} =0.25 m/s Q _{max} =1.02 l/s; h _D =11%; v _{max} =0.35 m/s	Q _{min} =3.8 l/s; h _D =21%; v _{min} =0.47 m/s Q _{max} =11.4 l/s; h _D =37%; v _{max} =0.64m/s			
	SEZIONE TIPO DI POSA E LUNGHEZZE	4 650.38					

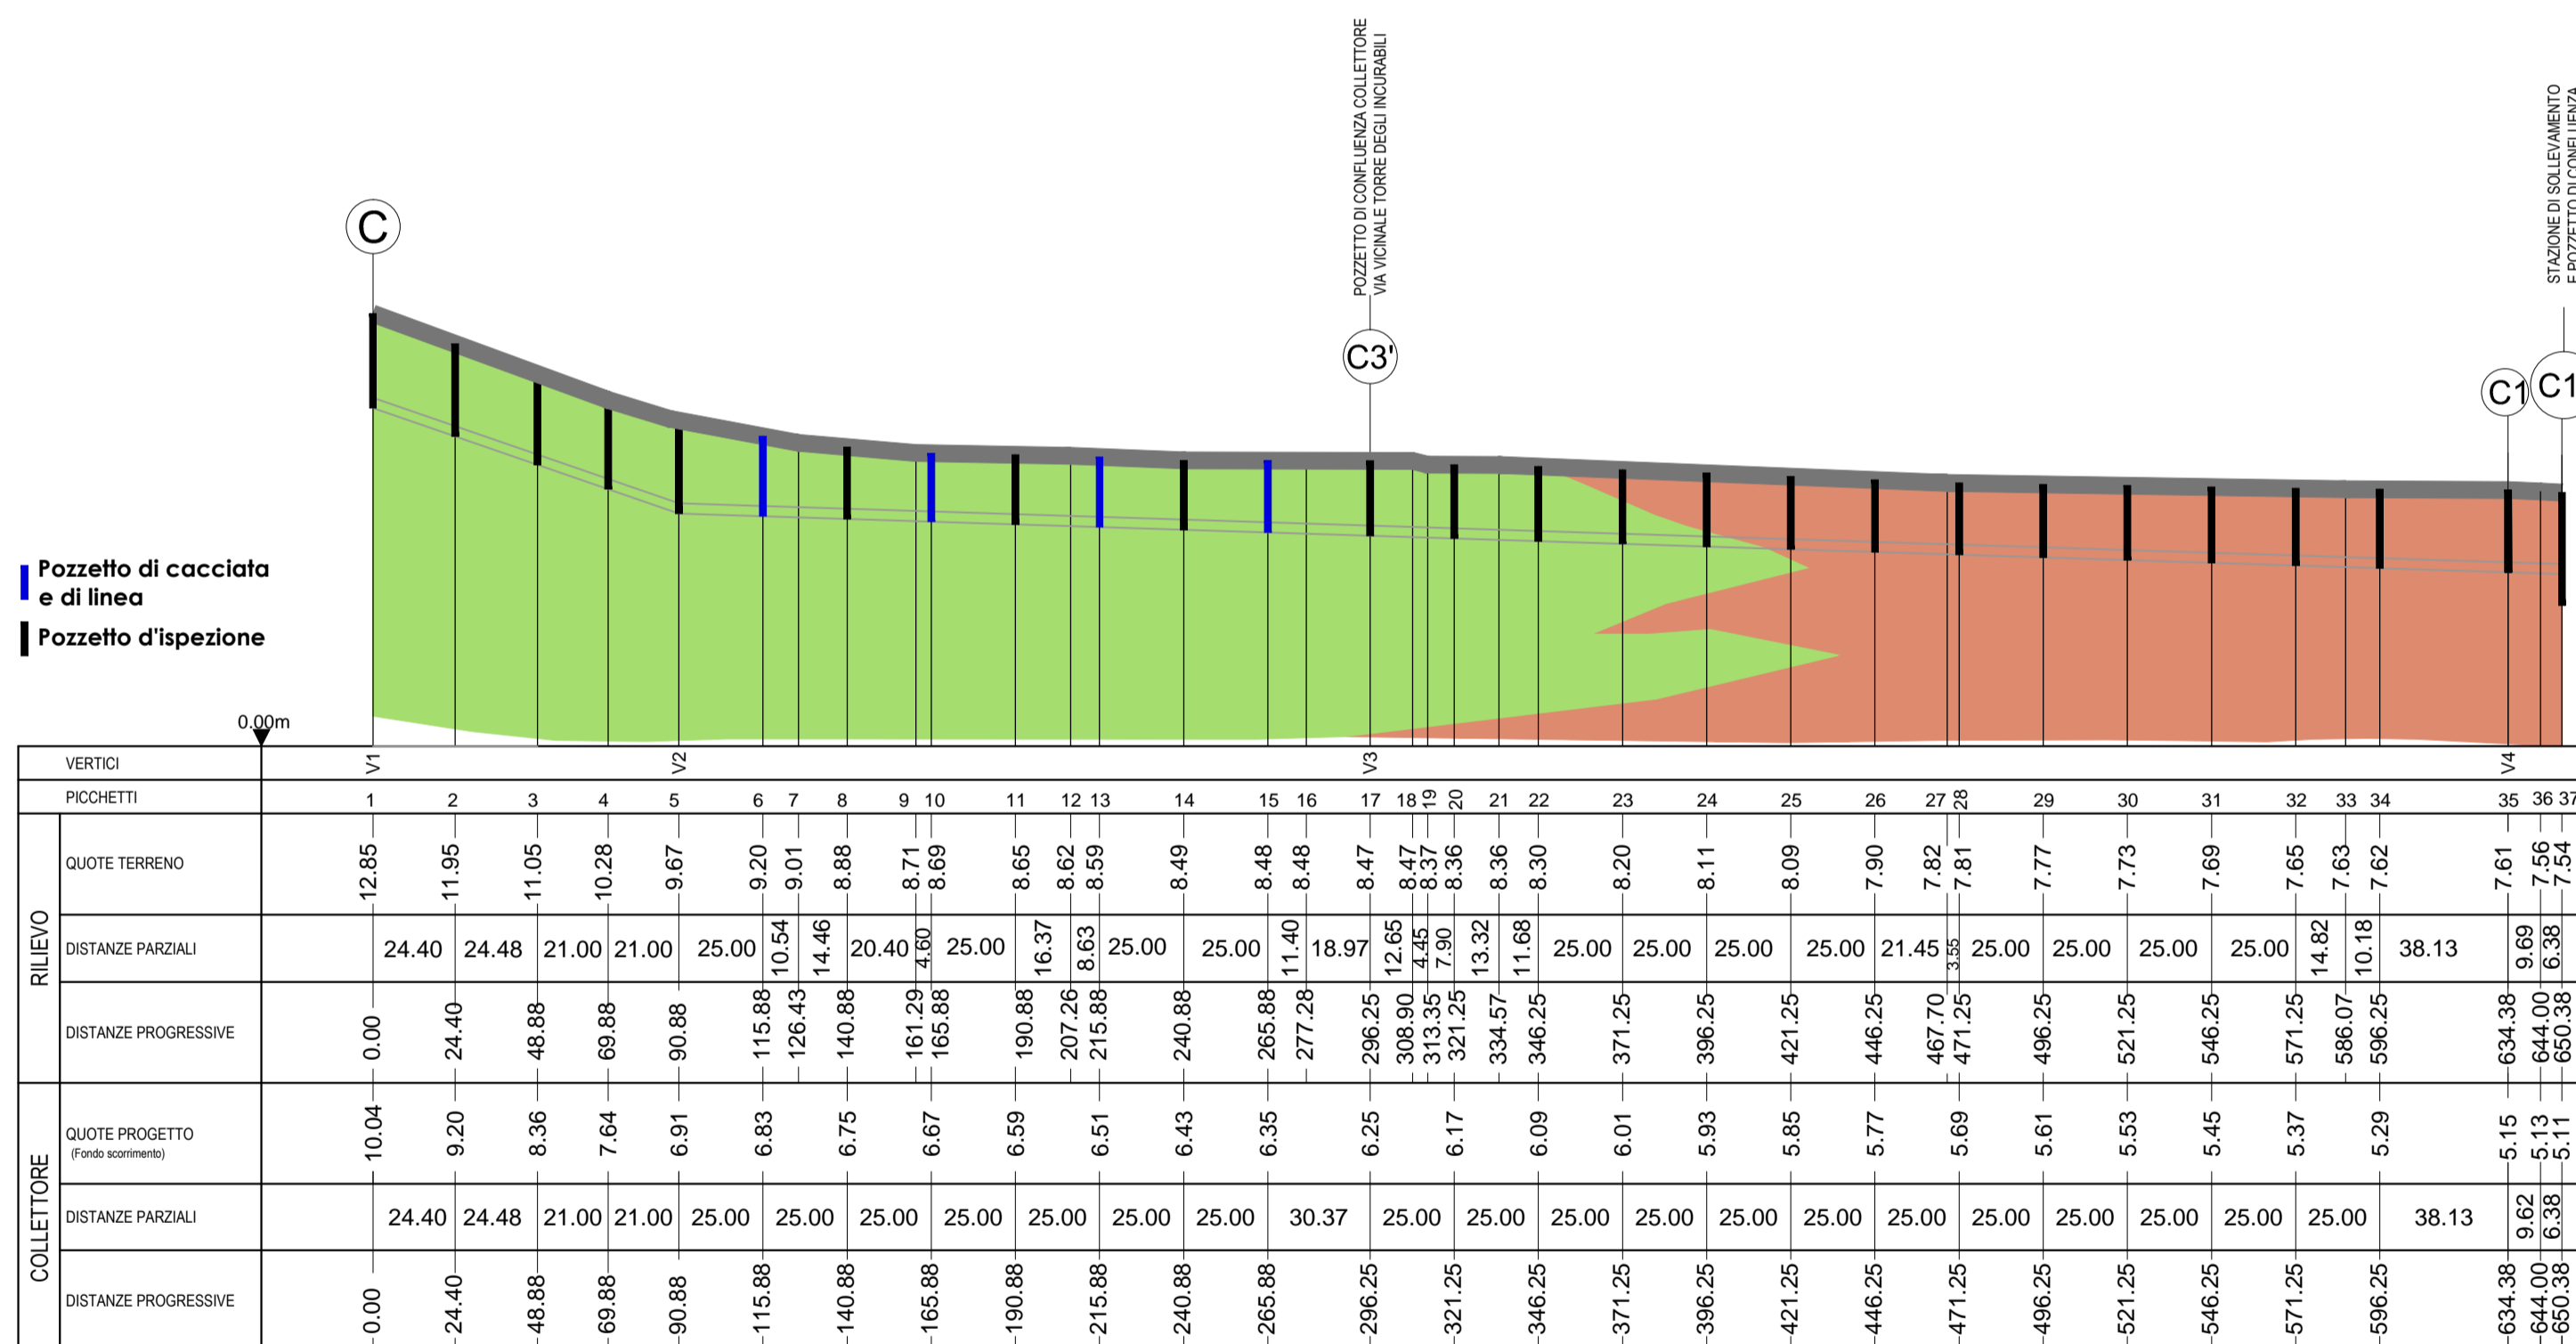

KEY-PLAN

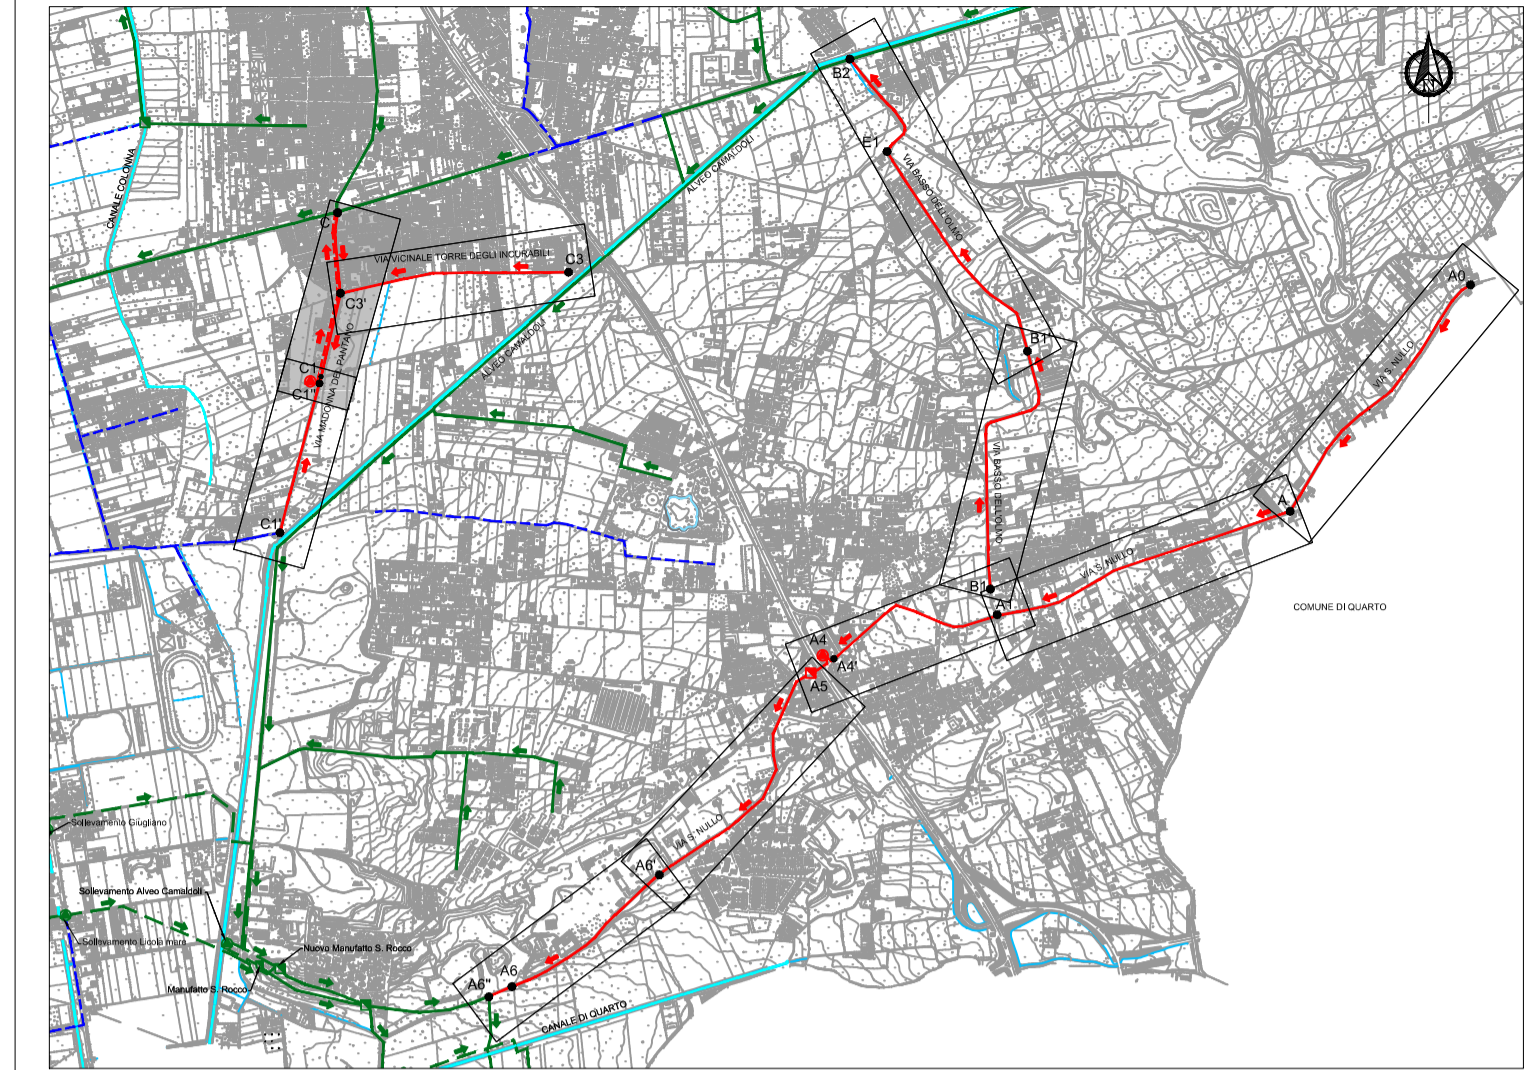

LEGENDA

- Strada in asfalto (Conglomerato bituminoso)
- Terreno di riporto
- Terreno vegetale
- Limo
- Sabbia e sabbia limosa con intercalazioni di sabbia debolmente limosa
- Limo sabbioso e limo debolmente sabbioso
- Tufo grigio a consistenza da semilificata a litoide
- Sondaggio geognostico a 3 metri di profondità
- Sondaggio geognostico a 10 metri di profondità



Accordo di Programma Strategico per le Compensazioni Ambientali nella regione Campania del 18 luglio 2008 e successivo atto modificativo dell' 8 aprile 2009



COMUNE DI GIUGLIANO IN CAMPANIA
Completamento reti fognarie del litorale domitio-flegreo: Collettori fognari di Via S. Nulla, Via Grotta dell'Olmo e Via Madonna del Pantano

PROGETTO DEFINITIVO

Titolo elaborato Profilo geologico-tecnico del collettore fognario di via Madonna del Pantano - Tratto C-C1	Elaborato EG 027.2
Redatto da SOGESID SOGGETTO ATTUATORE Responsabile Direzione Acque Ing. Giovanni Pizzo Project Manager Ing. Claudio Gramaccioni	Il DIRETTORE TECNICO Ing. Giovanni Pizzo n. 2983 Ordine degli Ingegneri della Provincia di Palermo Il Responsabile del Procedimento Ing. Claudio Gramaccioni
Gruppo di progettazione Ing. G. Madonesi (Opere civili e idrauliche) Ing. M. Deri (Opere civili e idrauliche) Ing. L. Pergamo (Geotecnica e strutture) Geol. P. Martines (Geologia) A. Pallone (Supporto Elaborati grafici)	

Cod. Commessa	Codice	Nome file	Data : Febbraio 2019
COM207	PD EG 0 2 7.2	COM207PDEG 027.2_3	Scala: 1:2000/1:200
Rev.	Data	Descrizione modifica	verificato: approvato
3	02/19	1ª Emissione	