


-  Area PUA
-  Verde incolto
-  Macchia inproduttiva
-  Seminativo
-  Seminativo e frutteto
-  Rete fognaria pubblica
-  Illuminazione pubblica
-  Marciapiede
- 0.951 Quote da rilievo altimetrico strumentale

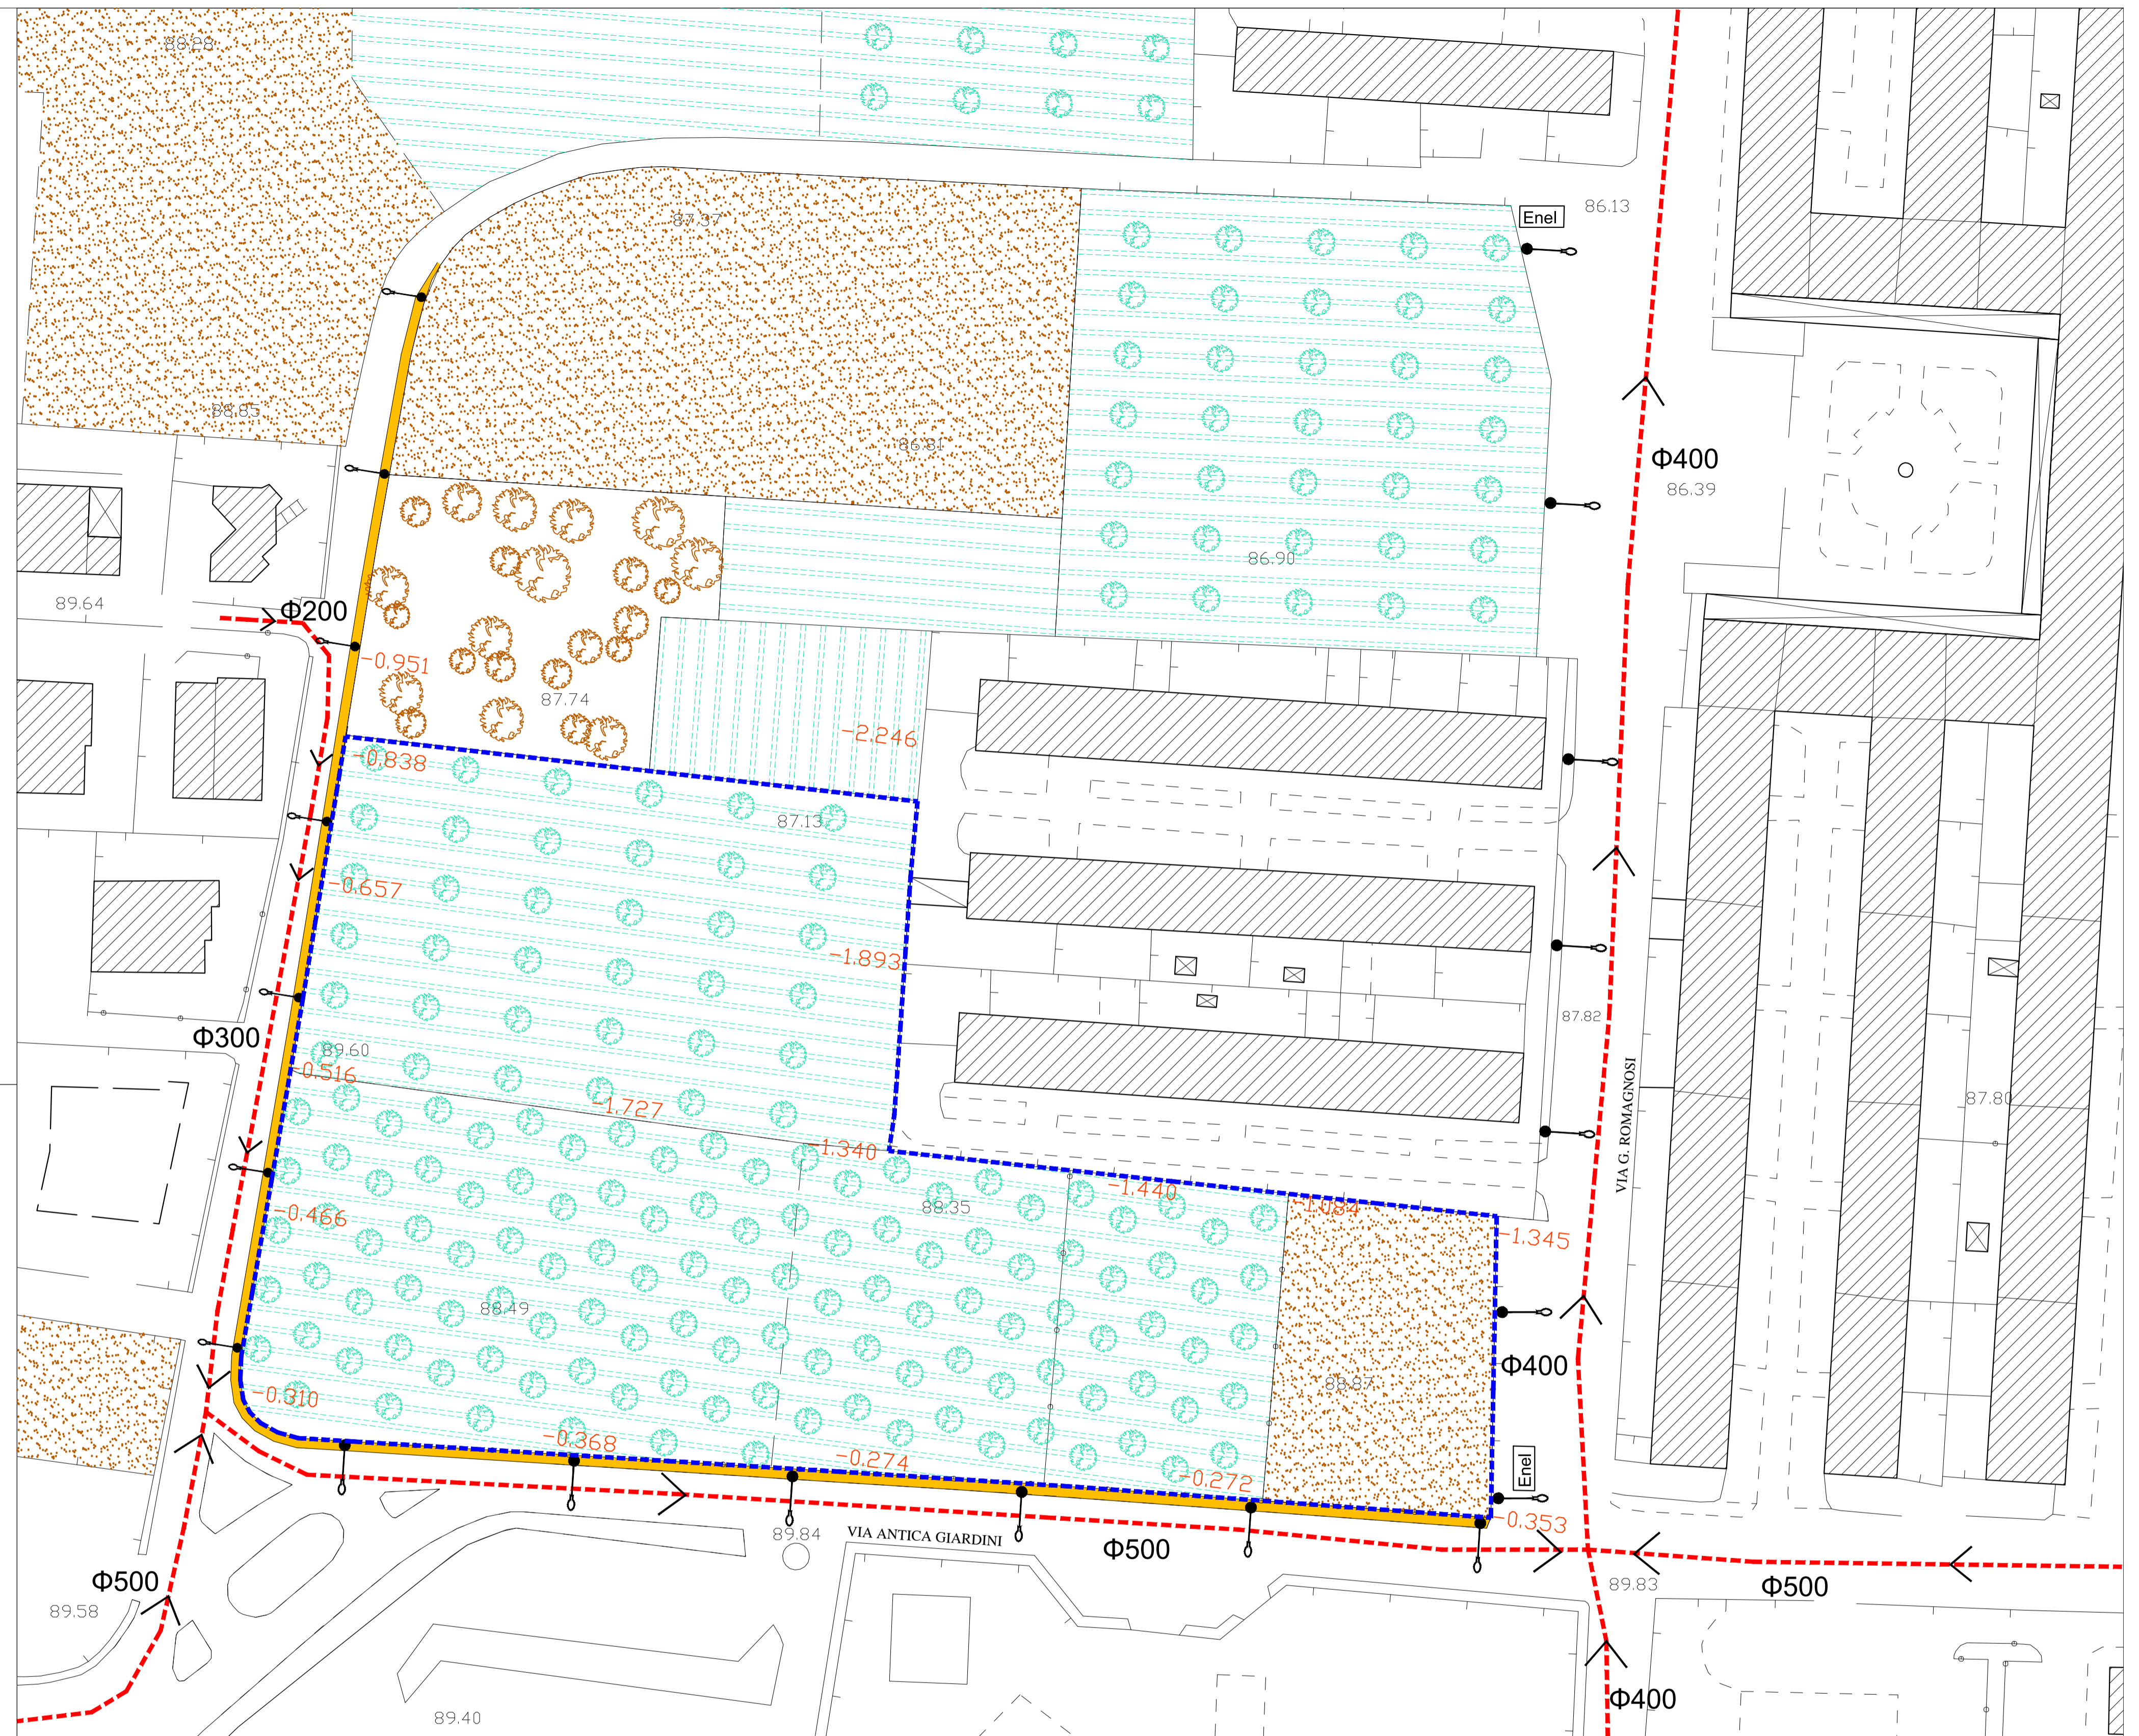

COMUNE DI GIUGLIANO IN CAMPANIA
Provincia di Napoli

Piano Urbanistico Attuativo
(L.R. 16/2004 - art. 27)
ZONA OMOGENEA F1
ATTREZZATURE AD USO PUBBLICO DI INIZIATIVA PRIVATA
in Via Antica Giardini
catasto terreni foglio 54 particella 2214

R2


Uso del Suolo Agricolo
Urbanizzazione Primaria
1:500

richiedente: **MD** spa
Gricignano d'Aversa
C.F. e P.I. 03185210618
(in persona del proprio procuratore speciale)
dott. ing. Michele Marco Aiello

progettisti: prof. arch. Achille Renzullo

I.A. Consulting Srl

Luglio 2019

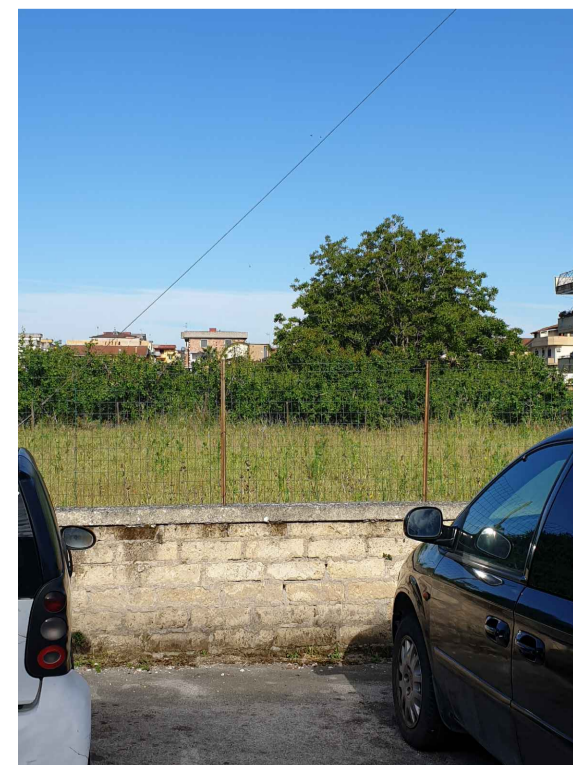

Verde incolto




Boscaglia




Seminativo



Seminativo e frutteto

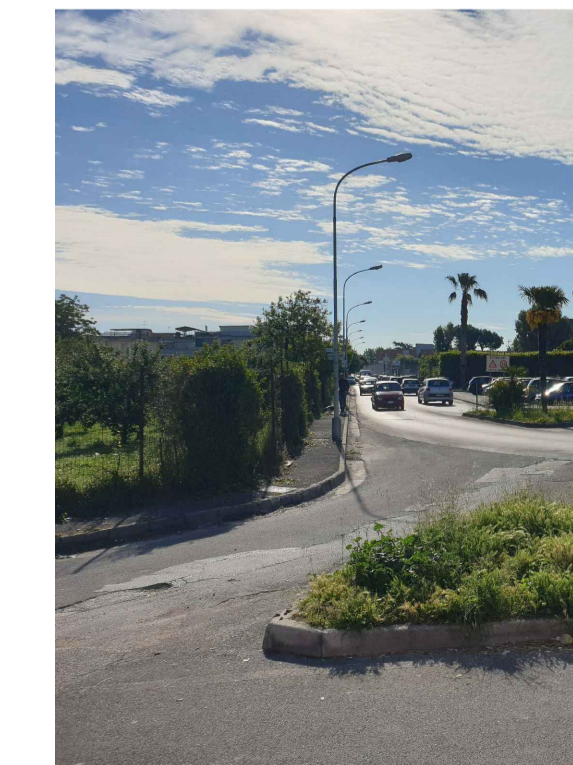

Slargo su via Antica Giardini

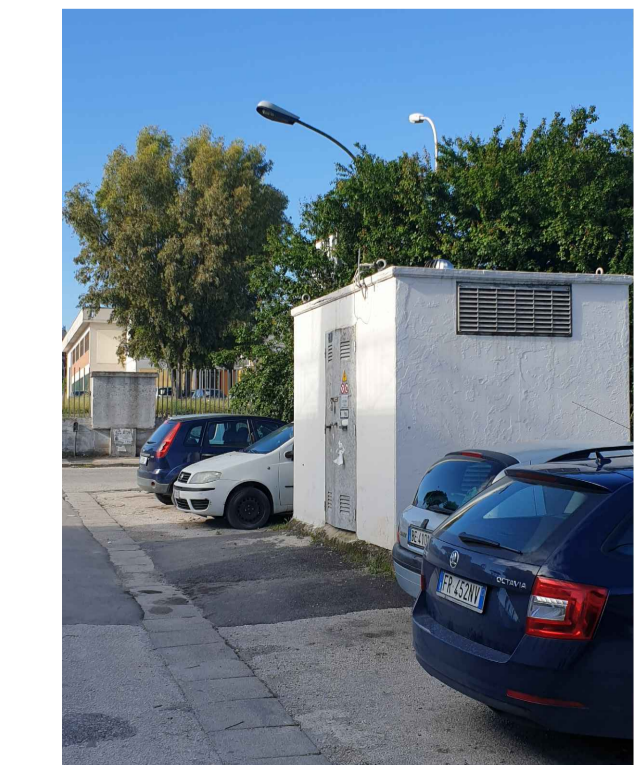

Cabina Enel