

**COMUNE DI
GIUGLIANO IN CAMPANIA**


(CITTÀ METROPOLITANA DI NAPOLI)

UNITÀ DI PROGETTO AMBIENTE E LAVORI PUBBLICI

PROGETTO DI RIQUALIFICAZIONE DI AREE VERDI
PUBBLICHE
Realizzazione di una casa dell'acqua con annesso aree gioco

PROGETTO DI FATTIBILITÀ TECNICA ED
ECONOMICA

Ubicazione	Elaborato
ZIONER AGAZZI (GESCAL)	PLANIMETRIA DI PROGETTO
TAV	Per l'amministrazione comunale Il Progettista e RUP: Geom. Giuliano Vassallo
02	
Data:	Il Dirigente U.P. Ambiente e LL.PP. Ing. Giuseppe Sabini
01.10.2019	

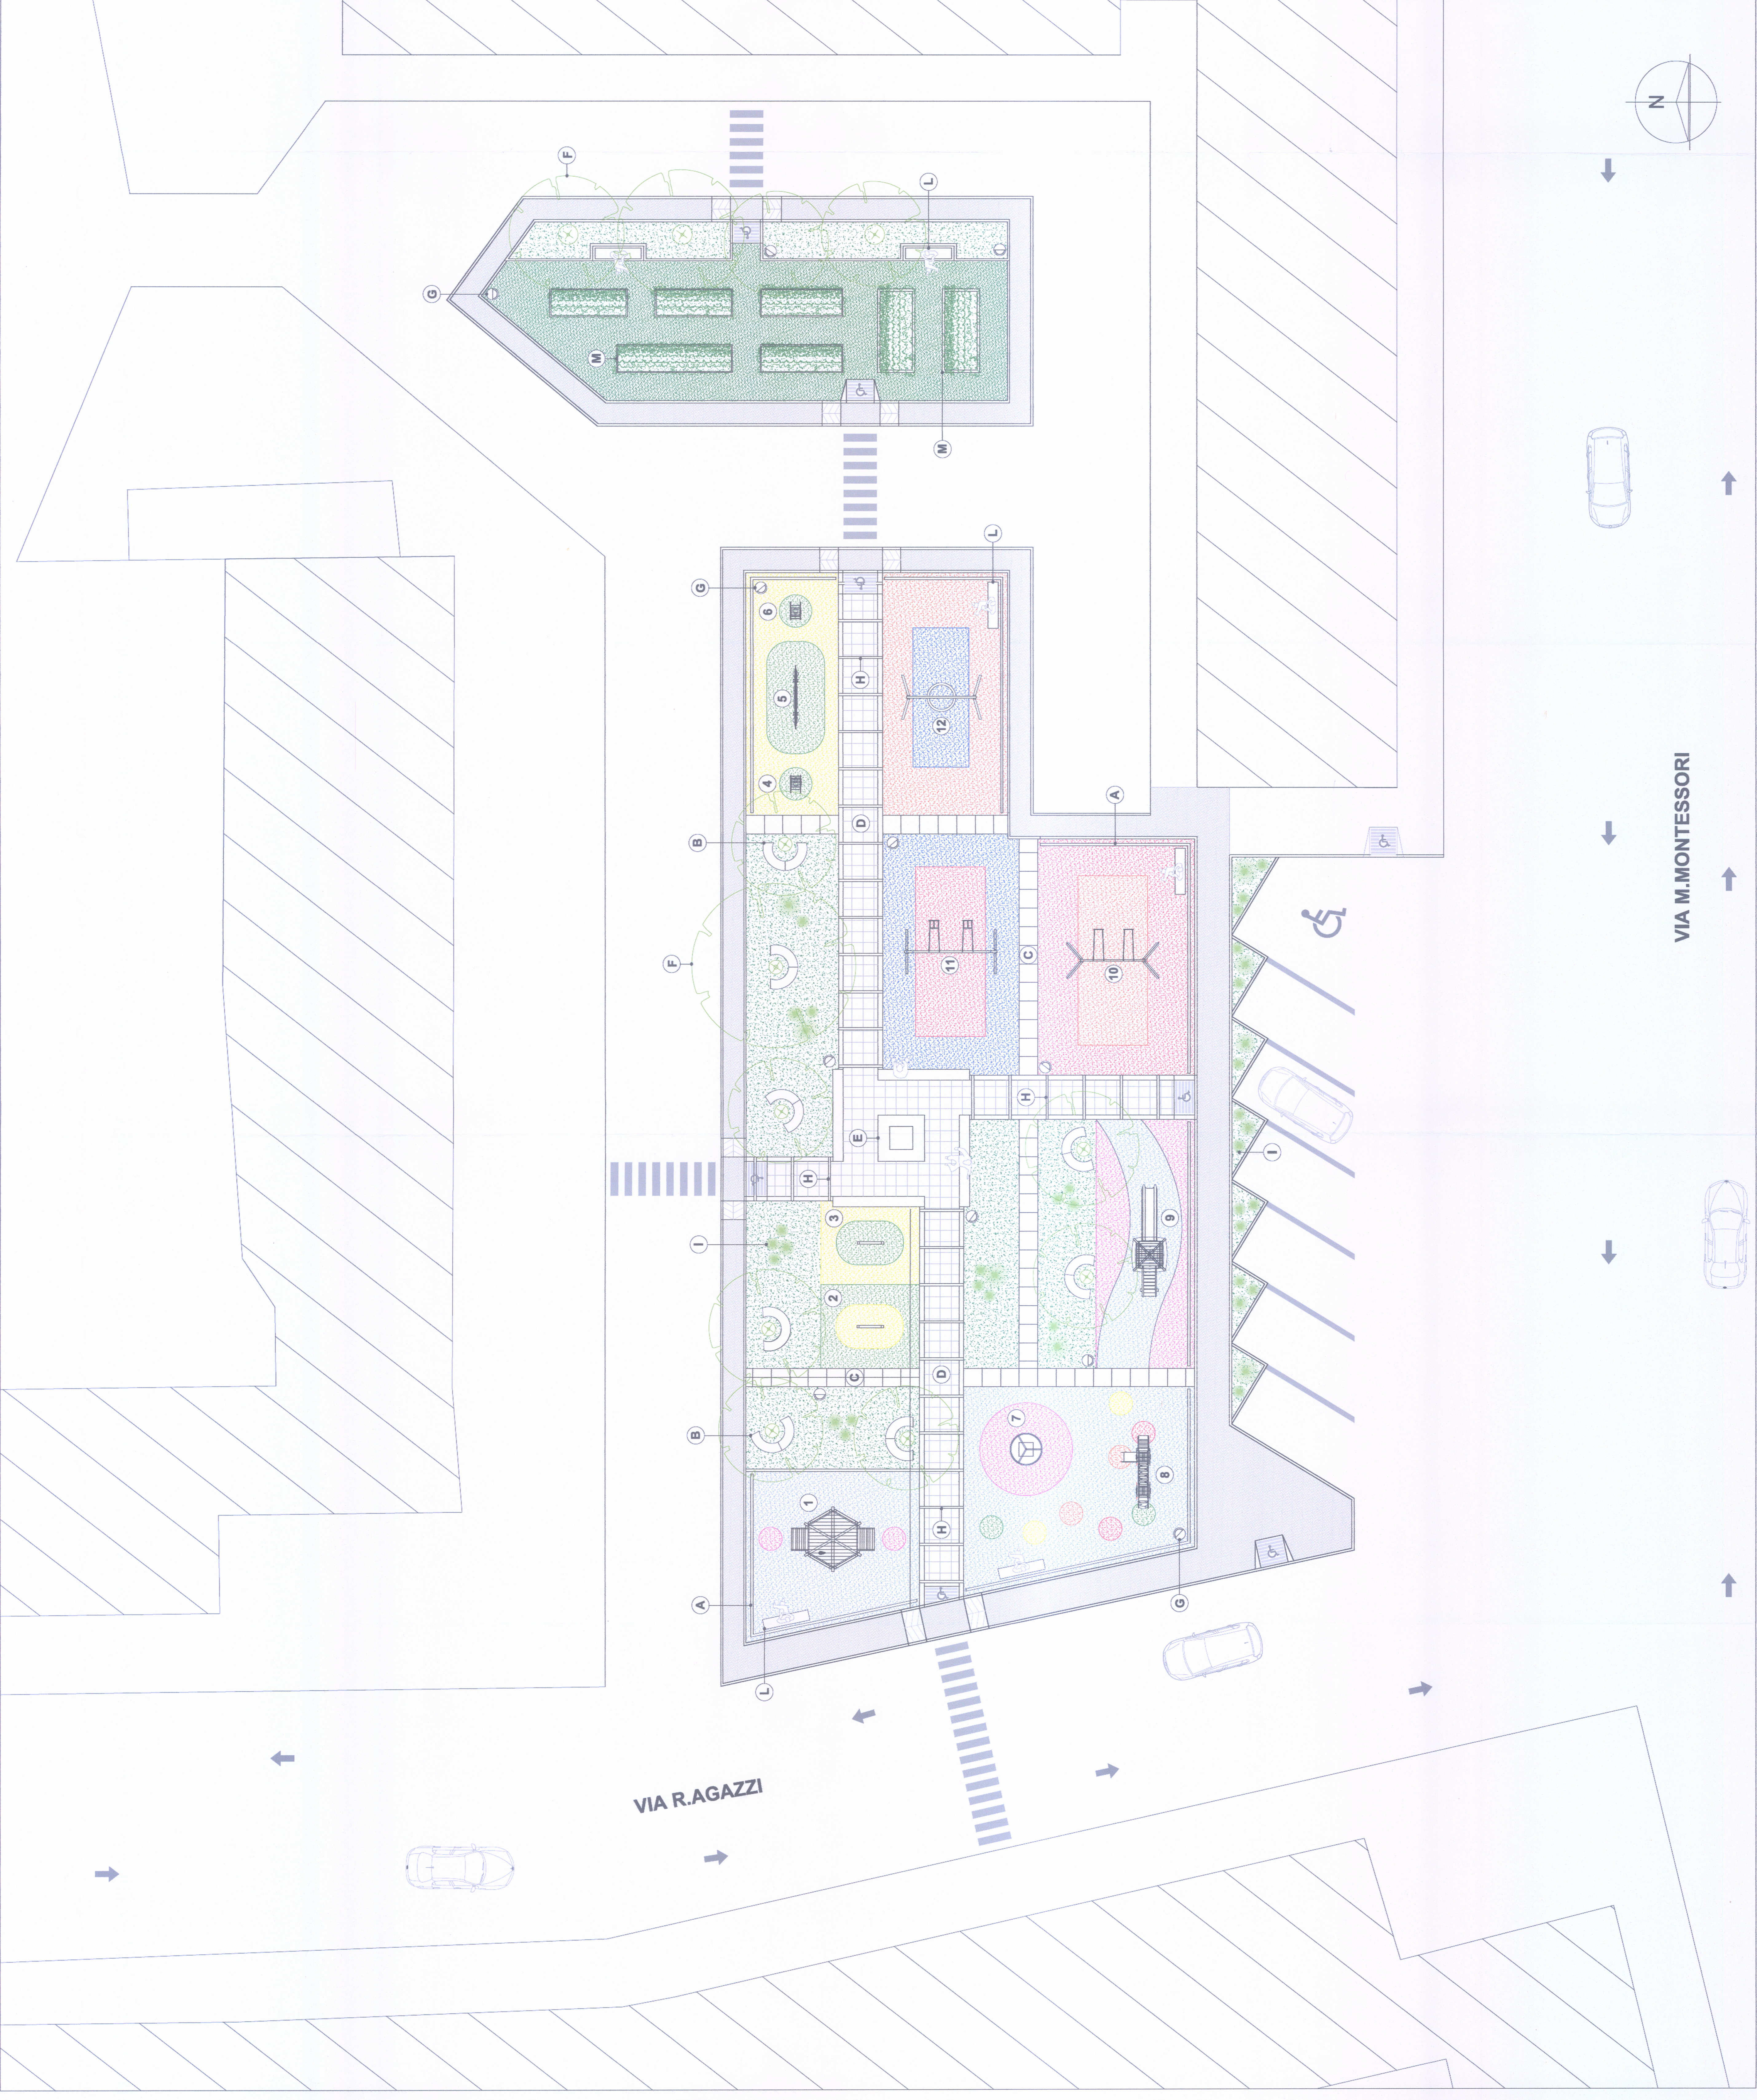

LEGENDA

GIOCHI

- 1 CASSETTA ESAGONALE INCLUSIVA IN LEGNO
- 2 3 PANNELLO INTERATTIVO - TUBOFONO
- 4 6 GIOCHI A MOLLA
- 5 GIOCO A DONDOLO CON MOLLA (2-4 POSTI)
- 7 GIOSTRA GIROTONDO
- 8 CASTELLO MULTIFUNZIONALE
- 9 SCIVOLO CON TORRE
- 10 ALTALENA CON 2 SEGGIOLINI "A GABBIA"
- 11 ALTALENA CLASSICA 2 POSTI
- 12 ALTALENA INCLUSIVA CON CESTONE

**PAVIMENTAZIONE ANTITRAUMA
IN GOMMA COLATA**

- 1 AREA: 50.00 mq
- 2 AREA: 30.00 mq
- 4 5 6 AREA: 43.00 mq
- 7 8 AREA: 80.00 mq
- 9 AREA: 45.00 mq
- 10 AREA: 70.00 mq
- 11 AREA: 60.00 mq
- 12 AREA: 57.00 mq

STACCIONATA

- A PANCHINA SEMICIRCOLARE IN LEGNO
- C D PERCORSI PEDONALI PAVIMENTATI
- E CASA DELL'ACQUA
- F PINO MARITTIMO ESISTENTE "PINUS PINEA"
hmax: 16-25m chiomamax: 10m
- G CESTINO PORTARIFIUTI
- H PERGOLATO IN LEGNO LAMELLARE
- I PALMA NANA SEMPREVERDE "CHAMAEROPS HUMILIS":
h: 2,00m-diametro: 25/30cm
- L PANCHINA IN CEMENTO
- M ORTO COMUNE