

COMUNE DI GIUGLIANO IN CAMPANIA

**GIUGLIANO IN BICI**

Programma di incentivazione della mobilità urbana sostenibile (PrIMUS)  
MINISTERO DELL'AMBIENTE E DELLA TUTELA DEL TERRITORIO E DEL MARE



Tecnico incaricato: arch. Silvana Santagada

**PROGETTO DI FATTIBILITA'**



**ELENCO ELABORATI**

<input type="checkbox"/> Relazione tecnico illustrativa - Quadro Economico	<input type="checkbox"/> Tav 01 Inquadramento territoriale
<input type="checkbox"/> Studio di inserimento urbanistico	<input type="checkbox"/> Tav 02 Planimetria Ambito Urbano (Pista ciclabile 1 - POD)
<input type="checkbox"/> Studio di prefattibilità ambientale	<input type="checkbox"/> Tav 03 Sezioni Ambito Urbano (Pista ciclabile 1 - POD)
<input type="checkbox"/> Relazione geologica	<input type="checkbox"/> Tav 04 Sezioni Ambito Urbano (Pista ciclabile 1 - POD)
<input type="checkbox"/> Relazione archeologica	<input type="checkbox"/> Tav 05 Catastale Ambito Rurale (Pista ciclabile 2 - POD)
<input type="checkbox"/> Prime indicazioni piano di sicurezza e stima degli oneri inerenti la sicurezza	<input checked="" type="checkbox"/> Tav 06 Planimetria Ambito rurale (Pista ciclabile 2 - POD)
<input type="checkbox"/> Piano particellare delle aree	<input type="checkbox"/> Tav 07 Sezioni Ambito Rurale (Pista ciclabile 2 - POD)
<input type="checkbox"/> Calcolo sommario della spesa	<input type="checkbox"/> Tav 08 Viste render

giugno 2019

**LEGENDA**

**ANALISI**

**RETE STRADALE**


- Viabilità primaria
- Viabilità secondaria

**POLI DI ATTRAZIONE**

- Parco commerciale

**CARATTERISTICHE DIMENSIONALI DELLE STRADE RURALI**

- Tratto 1. Dimensione strada 3,3 m
- Tratto 2. Dimensione strada 2,8 m
- Tratto 3. Dimensione strada 4,8 m
- Tratto 4. Dimensione strada 2,8 m
- Tratto 5. Dimensione strada larga 3,00 m

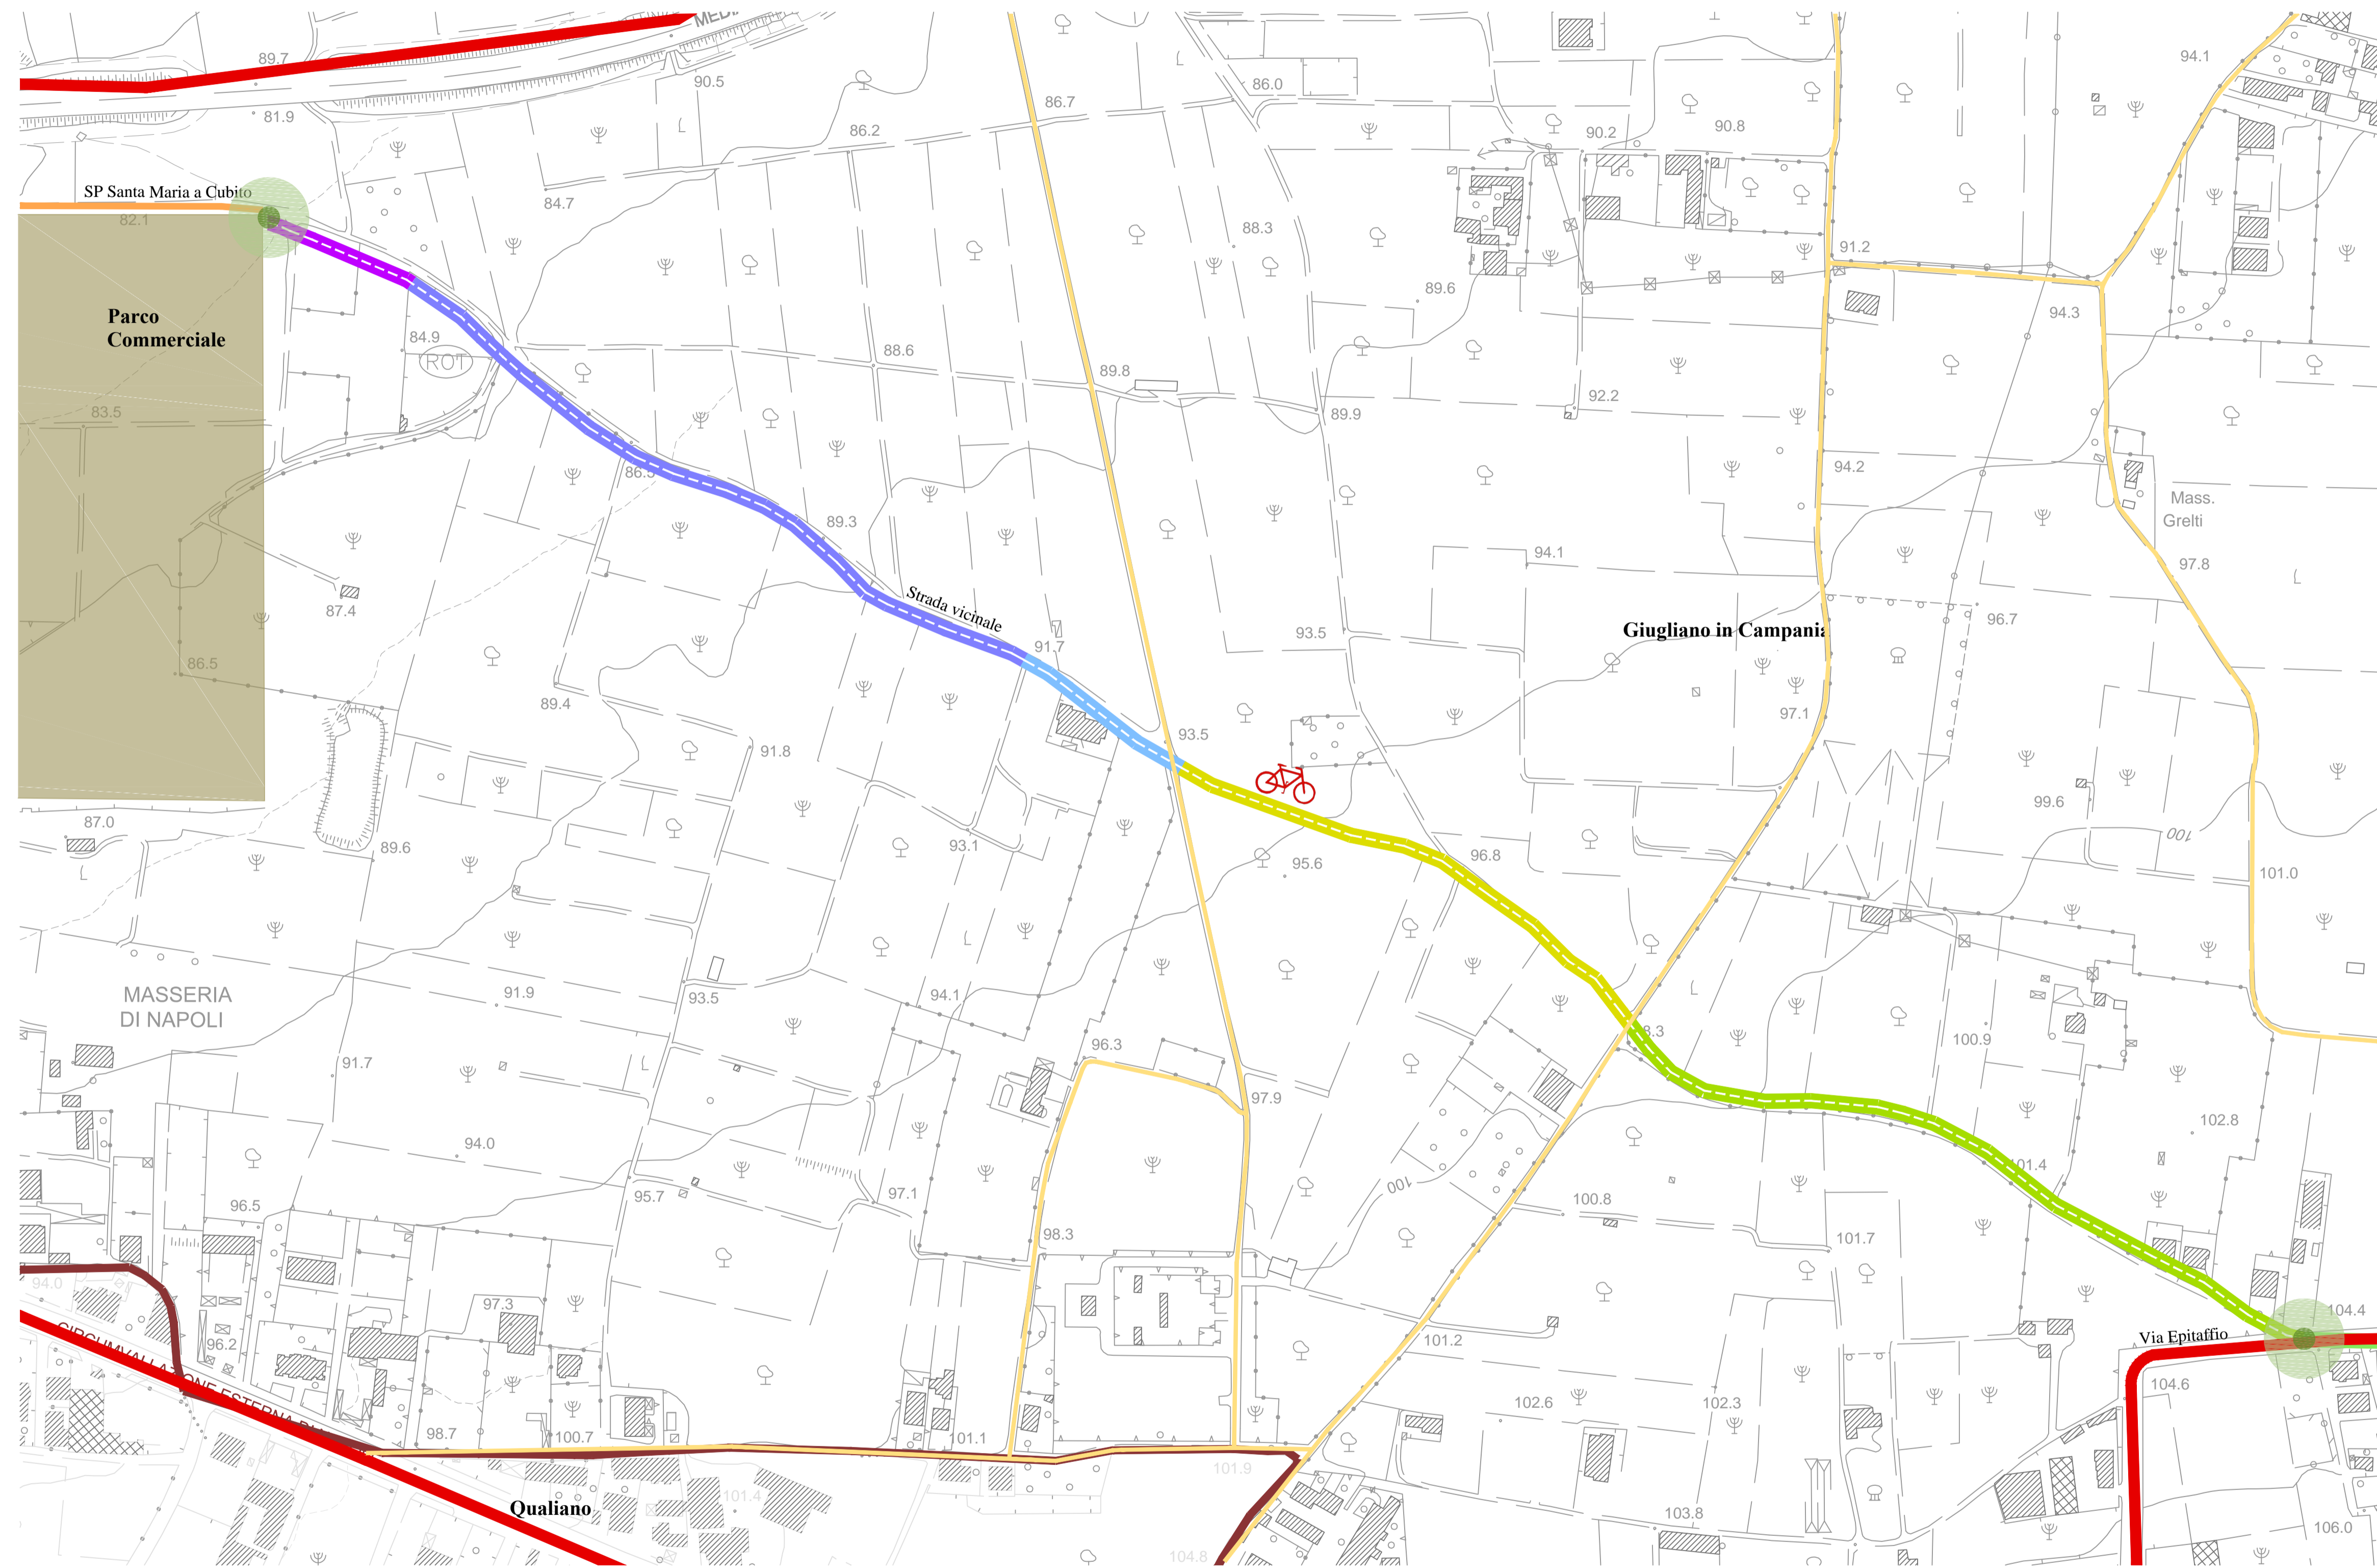

**Pista ciclabile 2 - Ambito rurale**

lunghezza tratto 1,70 km 