



COMUNE DI GIUGLIANO IN CAMPANIA

Piano di recupero e riqualificazione urbana dell'area Matrone-Viarelle


PROPOSTA PRELIMINARE




Tav. 3 Planivolumetrico scala 1:1.000

Dirigente Settore Assetto del Territorio e Attività Produttive
Arch. Filippo Frippe

Sovraincaricato dalla Prefettura di Napoli
(del sesto art. 145 co. 1 D.L.G.S. 267/2000)
Prof. Inge. Armando Di Nardo

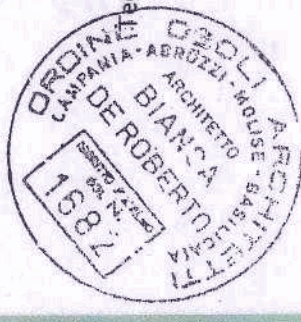

Aut. Di M.
Arch. Bianca Di Roberto

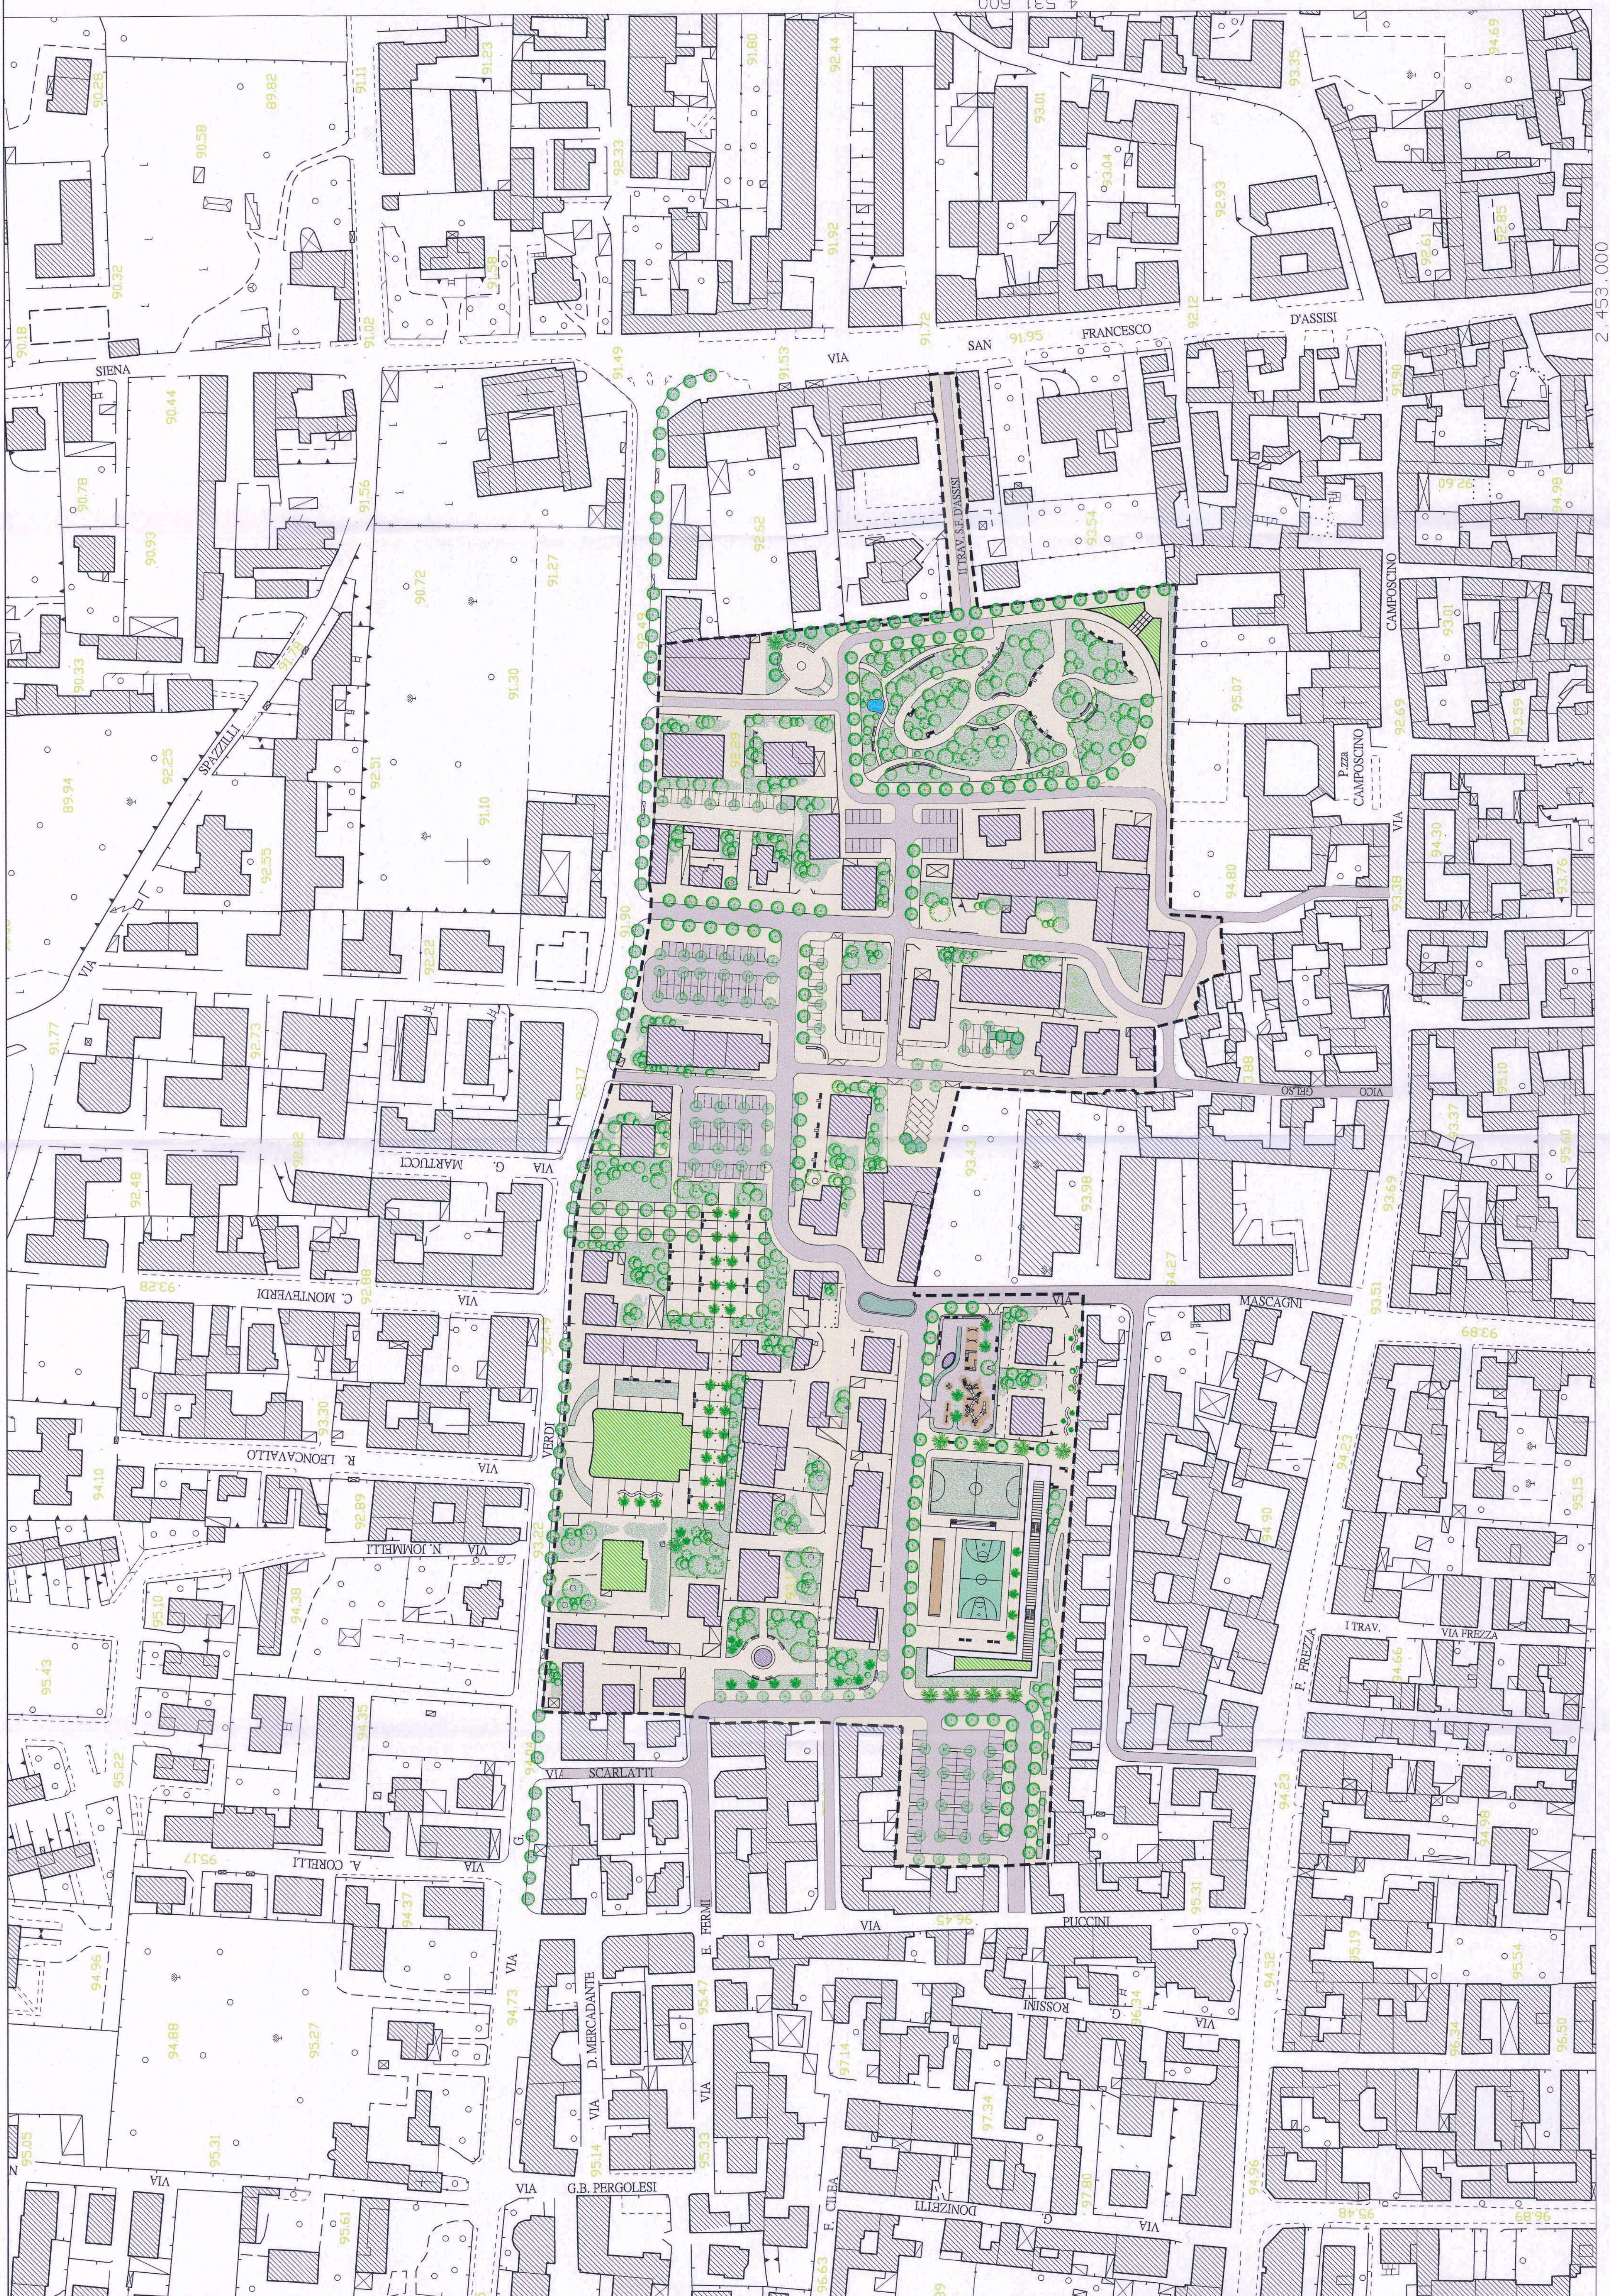

2.453.000

4.531.600